
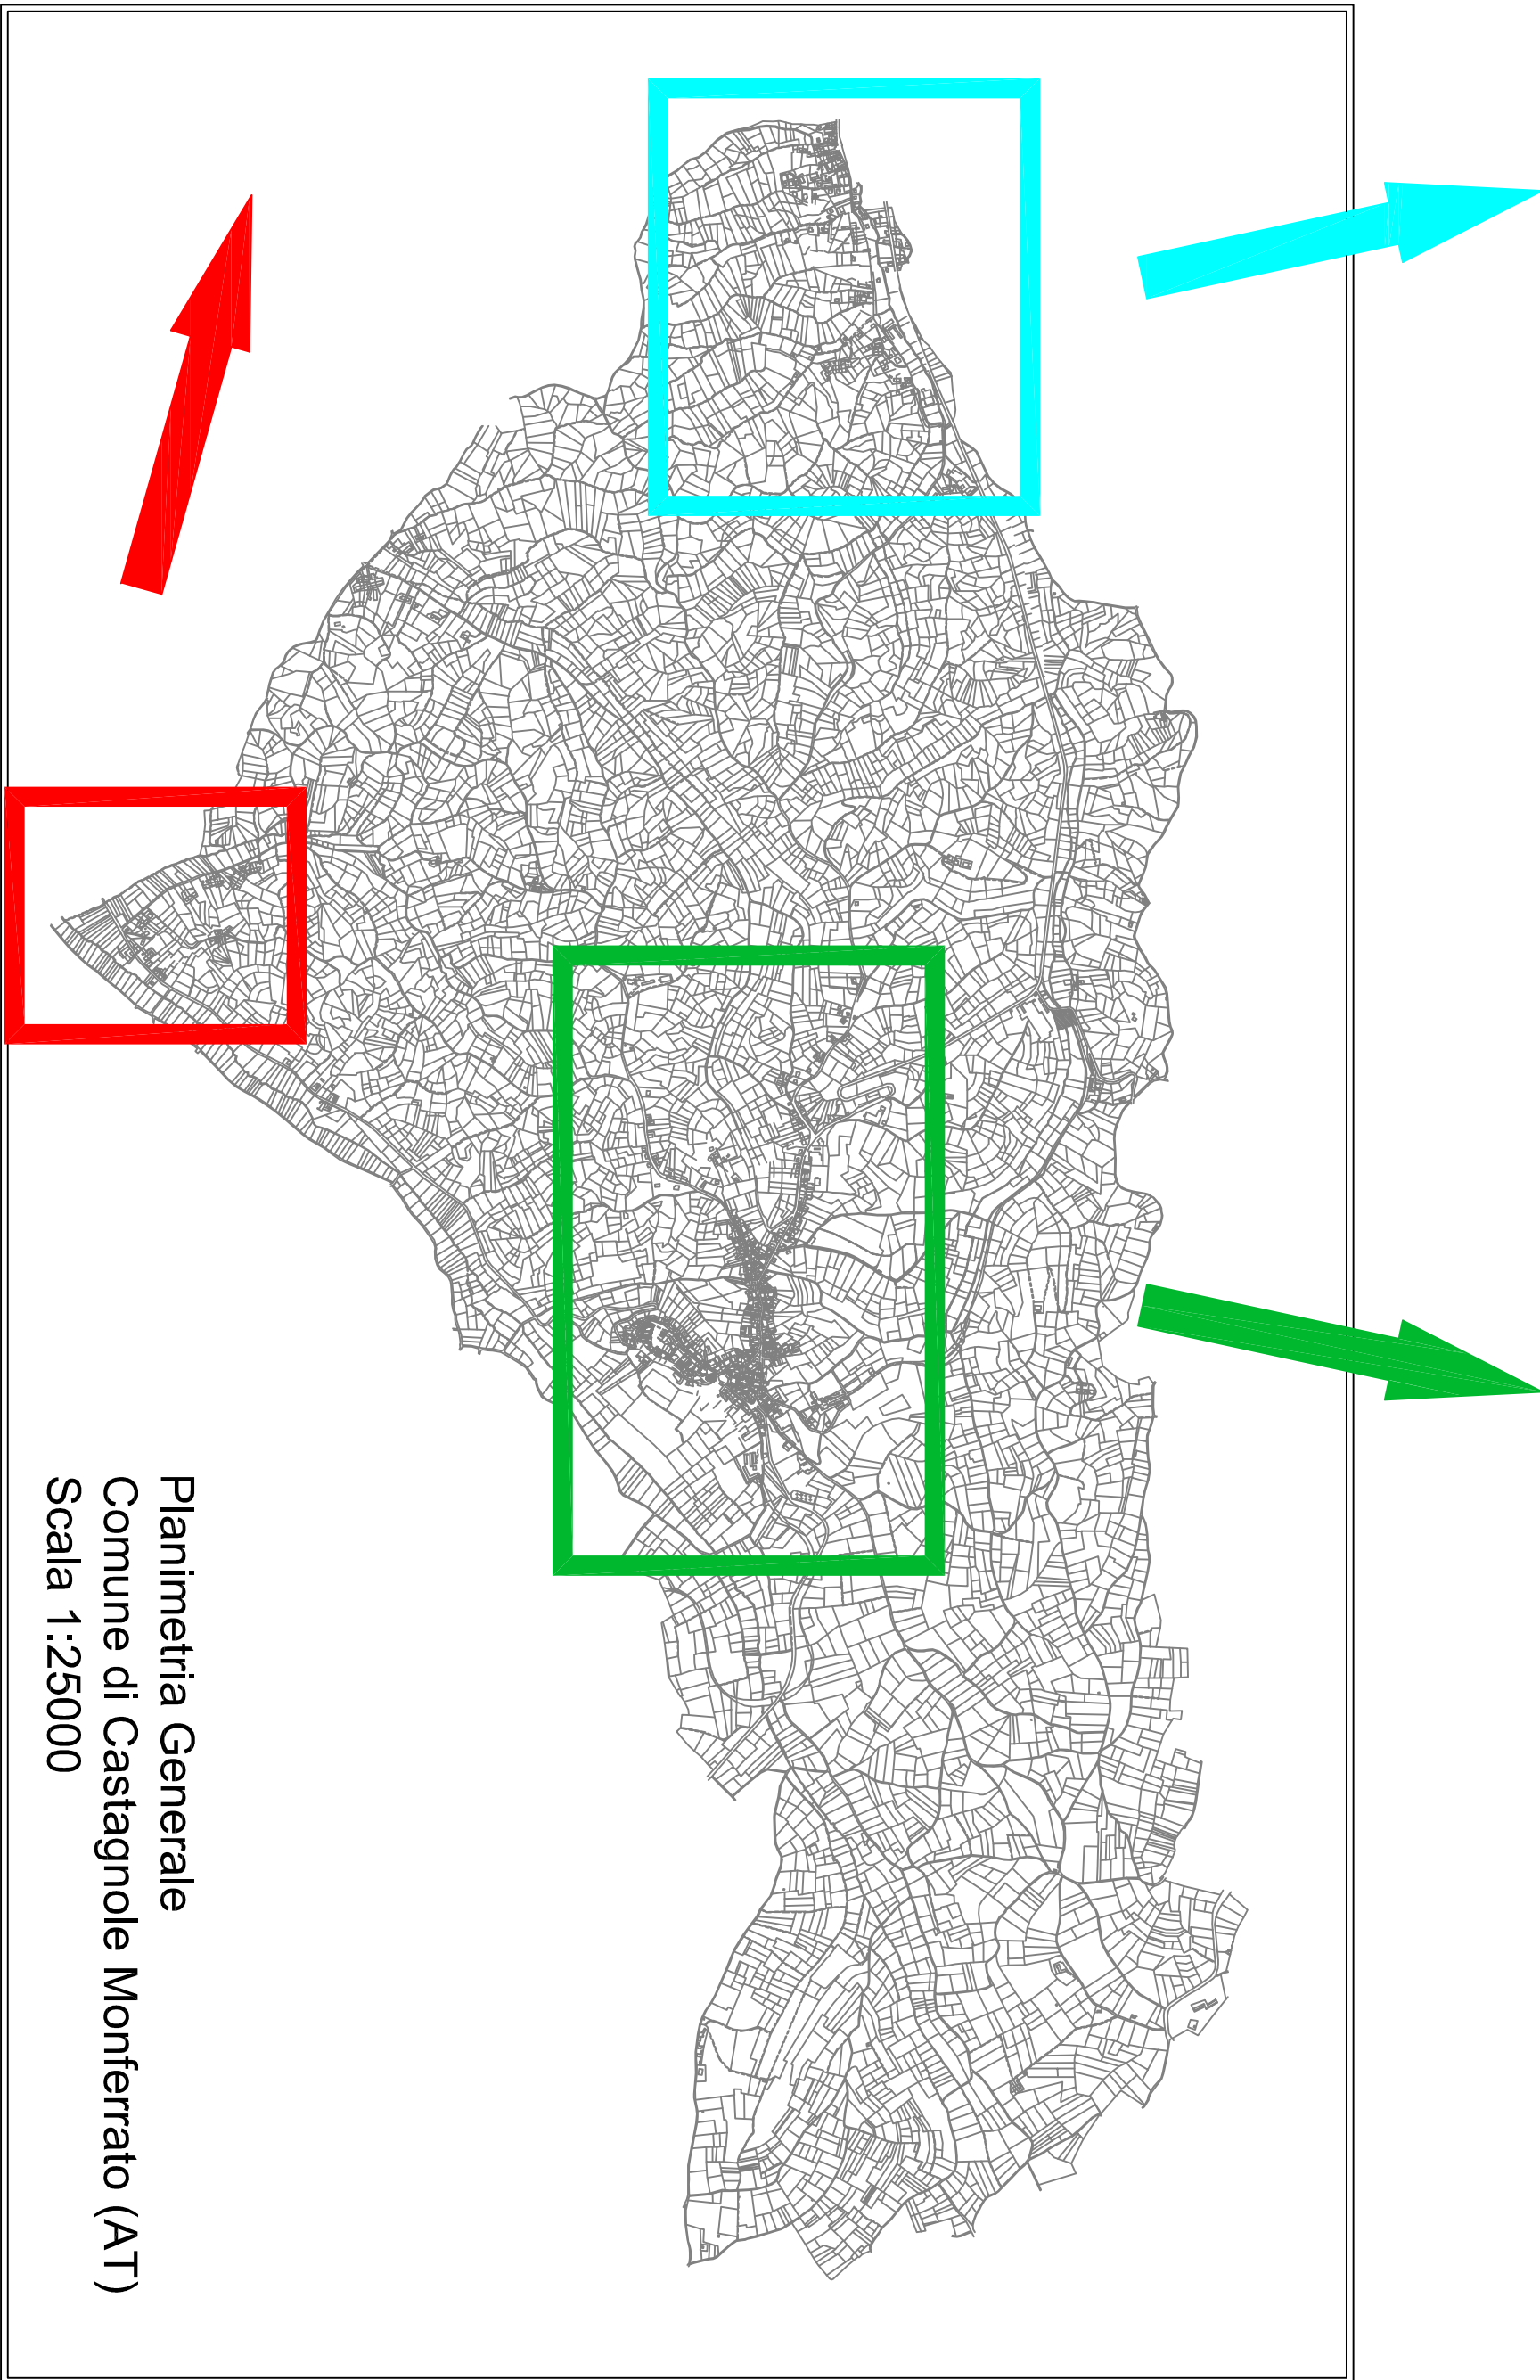
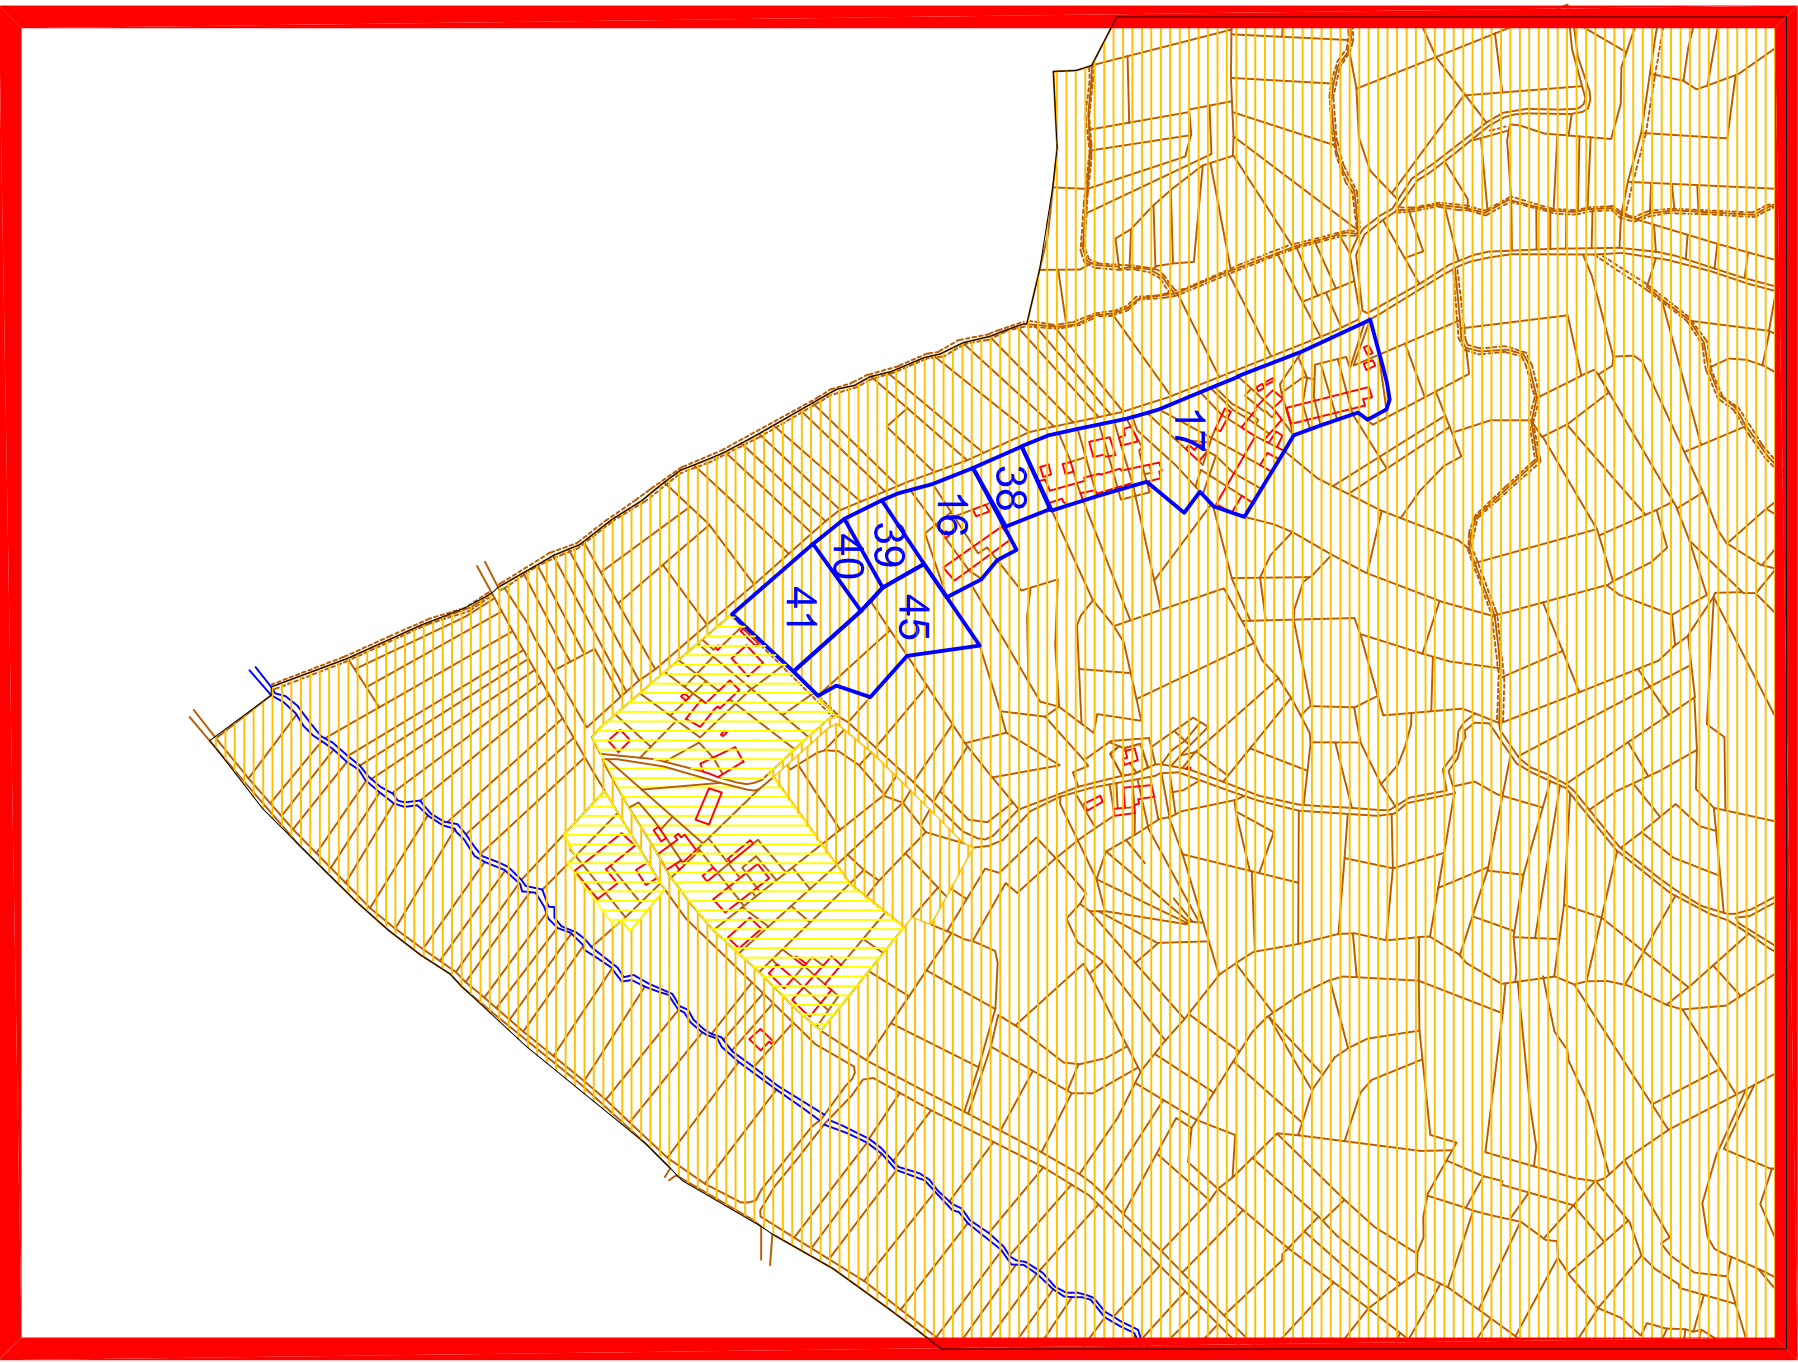
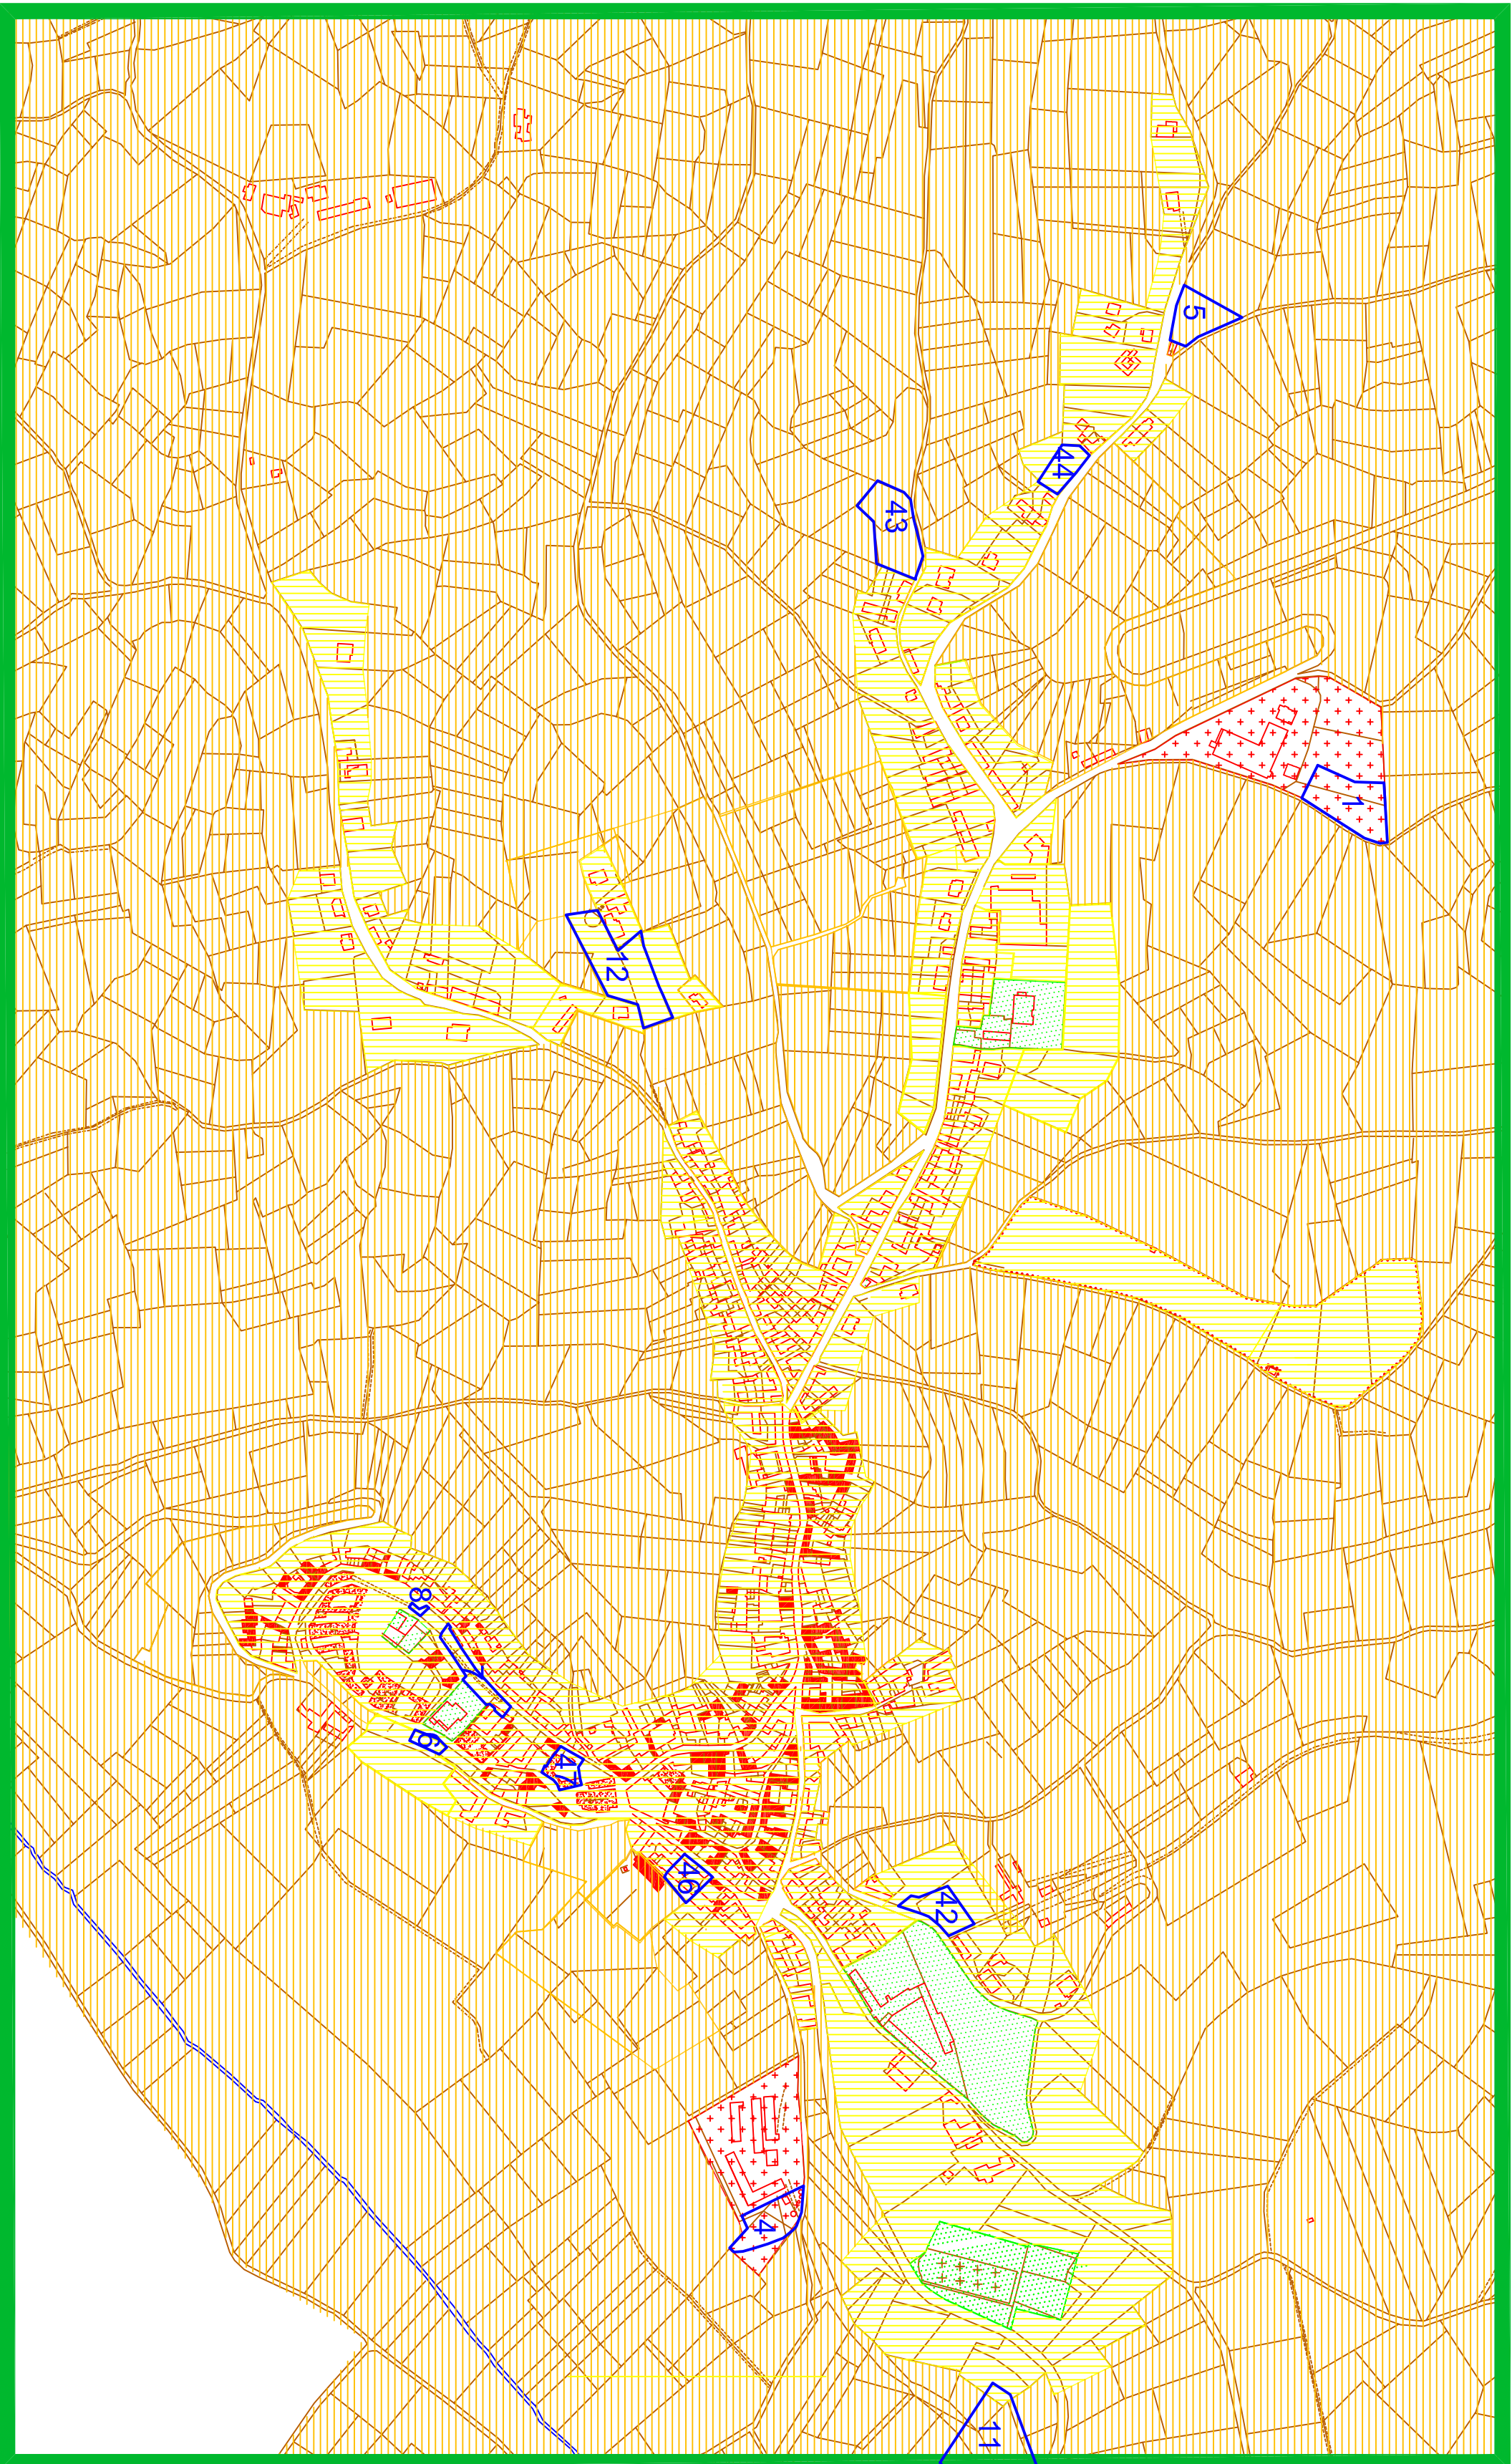


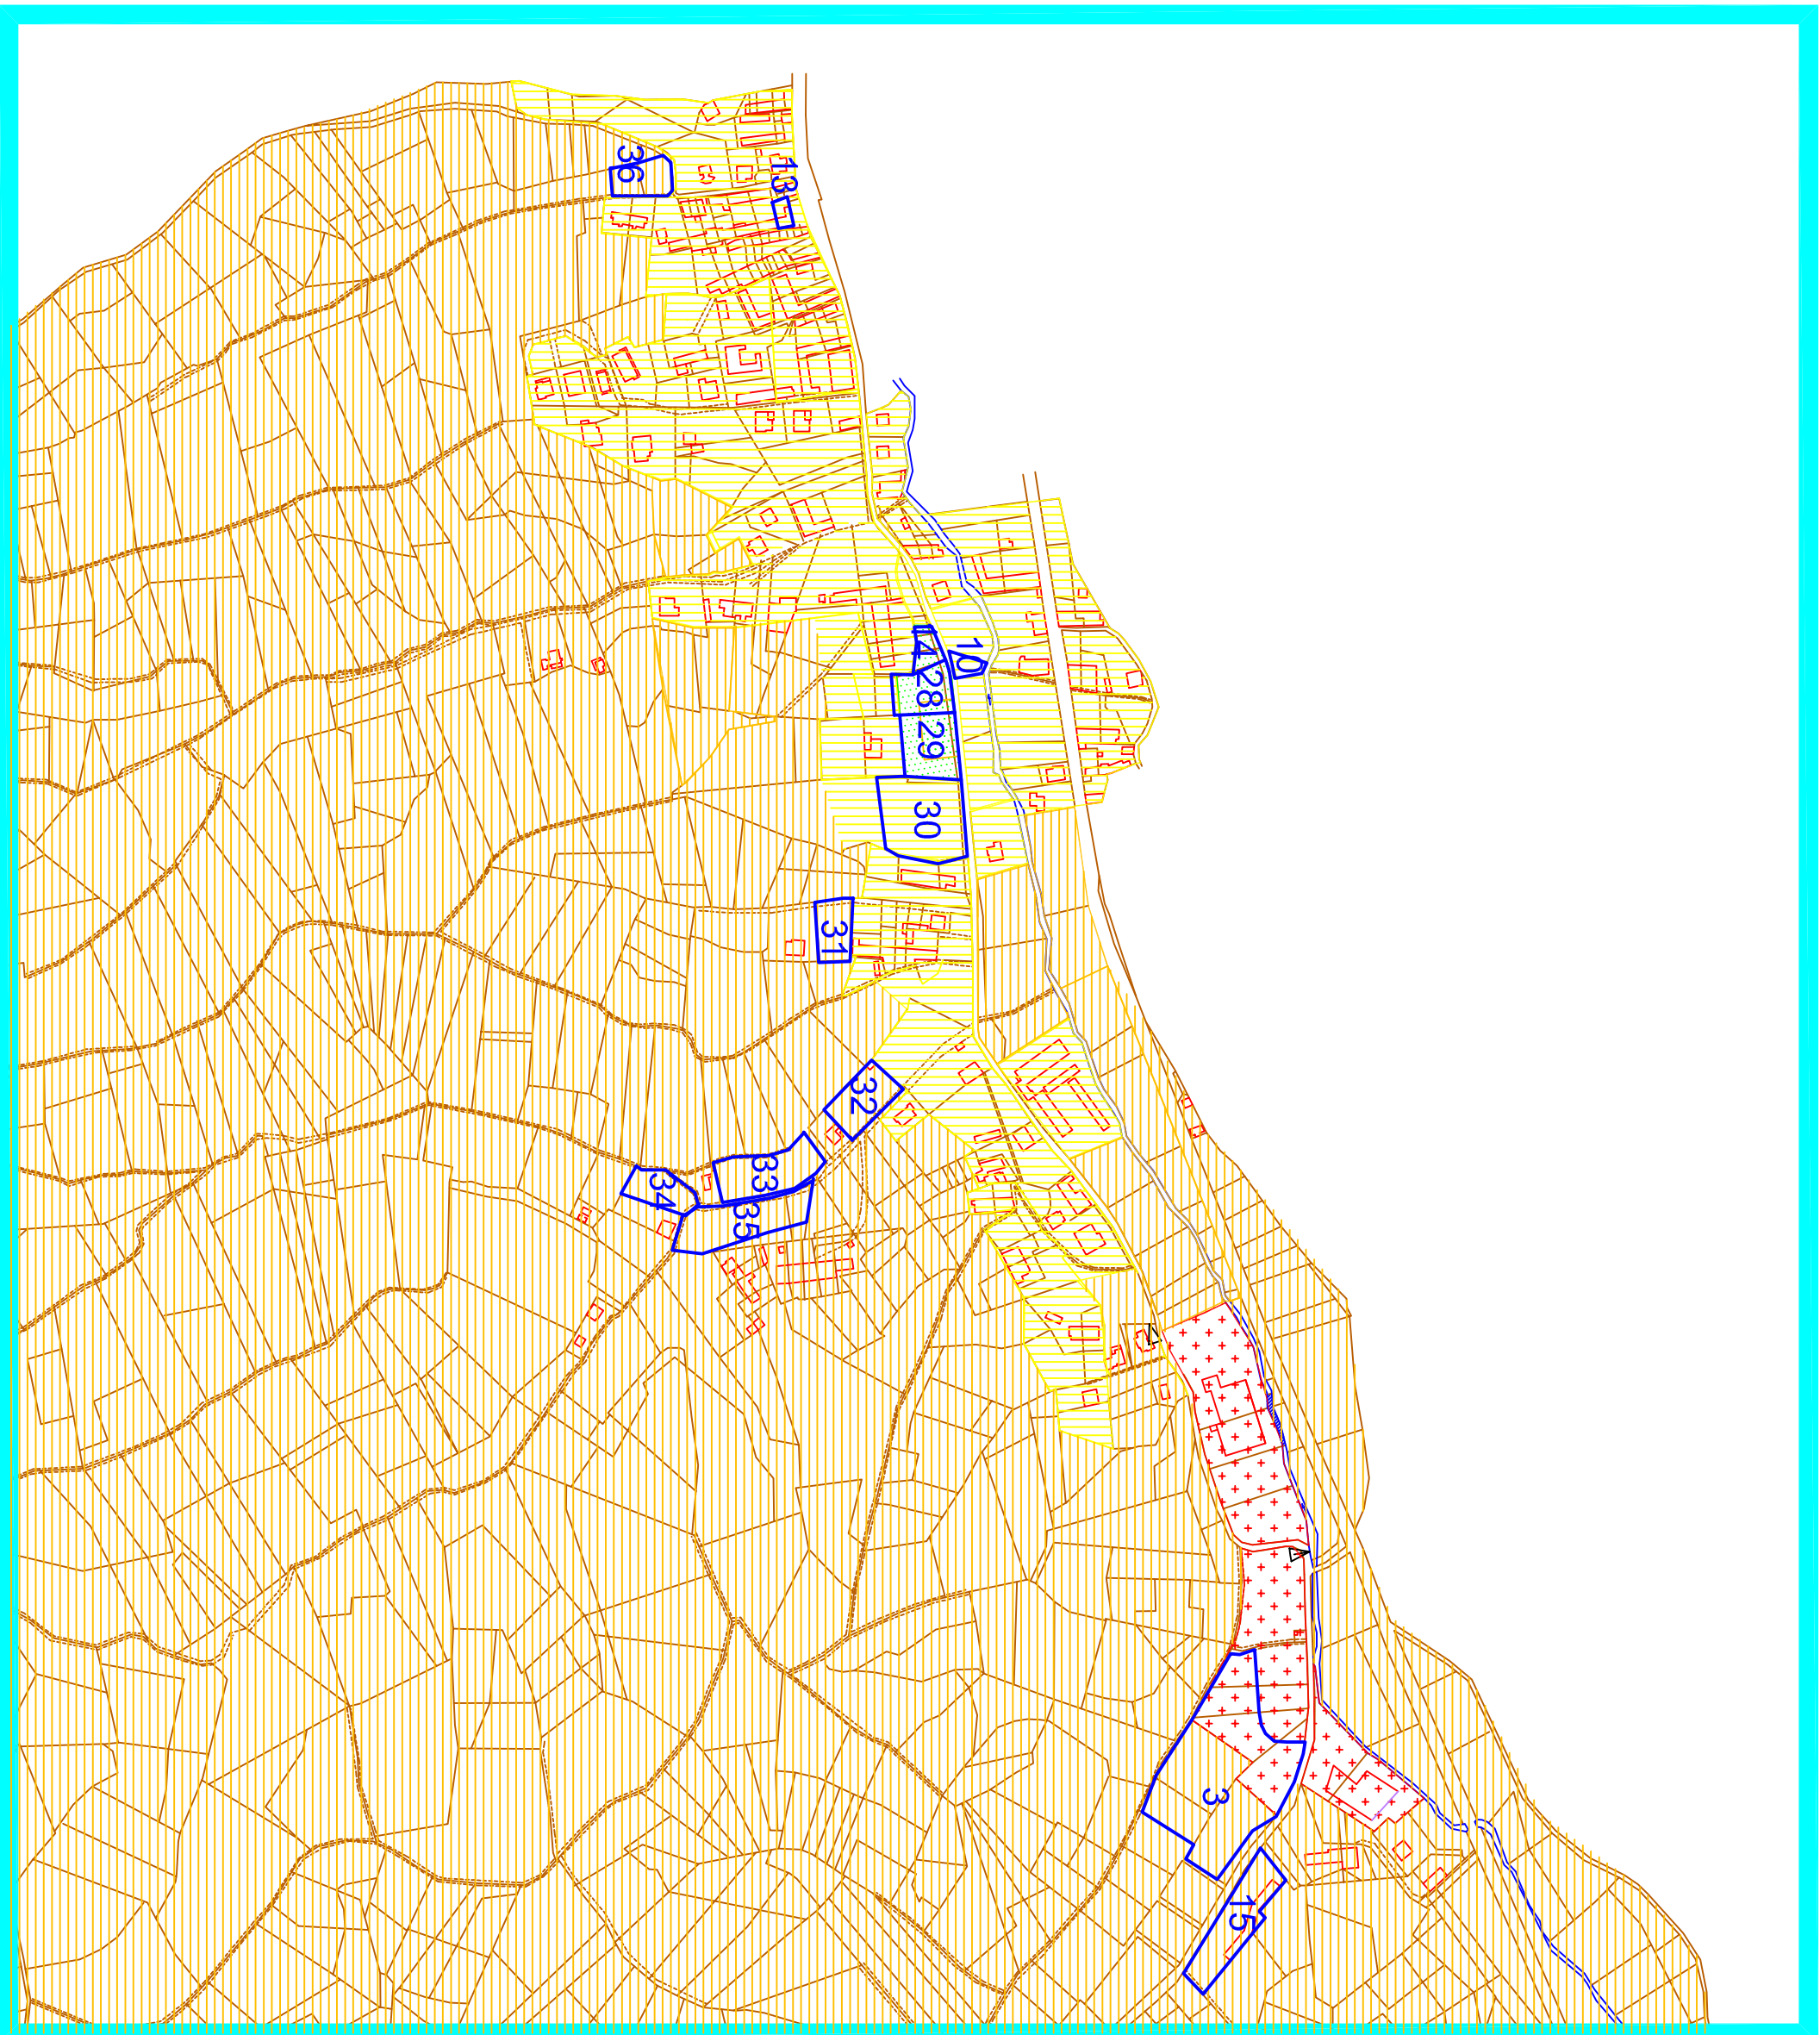

Planimetria Generale
Comune di Castagnole Monferrato (AT)
Scala 1:25000

Comune di Castagnole M.to (AT)

OGGETTO:				FASE IV	
VERIFICA DI CONGRUITA' DEI CONTENUTI DELLA VARIANTE STRUTTURALE AL P.R.G.C. VIGENTE (L.R. 56/77 e s.m.e.l.)				STRALCIO AREE	
CON LA CLASSIFICAZIONE ACUSTICA REDATTA AI SENSI DELLA L.R. N.52/2000				TERRITORIO	
				COMUNALE	
ALLEGATO AL PROGETTO:				SCALA:	DISEGNO N.
N	REV.:	DATA:		1:5.000	
1172/II	00				
RESPONSABILE DEL PROGETTO			DOTT. ING. RENATO SANTERO	REV.:	01
E TECNICO COMPETENTE IN				D.S.	
ACUSTICA AMBIENTALE:				S.B.	
STUDIO DI INGEGNERIA ASSOCIATO					
SANTERO Ing. Renato - CORBELLINI Geom. Vittorio					
Via Garibaldi, 122 - 14100 Asti - Tel. 0141 324831 - Fax 0141 325233					
1					

LEGENDA

COL.	CLASSE	DEFINIZIONE
	I	AREE PARTICOLARMENTE PROTETTE
	II	AREE AD USO PREVALENTEMENTE RESIDENZIALE
	III	AREE DI TIPO MISTO
	IV	AREE DI INTENSA ATTIVITA' UMANA
	V	AREE PREVALENTEMENTE INDUSTRIALI
	VI	AREE ESCLUSIVAMENTE INDUSTRIALI

AREE OGGETTO DI VERIFICA DI CONGRUITA'