



COMUNE DI CASTAGNOLE MONFERRATO

INTERVENTO DI MESSA IN SICUREZZA DI ALCUNI TRATTI STRADALI DI PROPRIETA' COMUNALE

MESCHIAVINA - BARCARA - VALVINERA - VIA UMBERTO I° - VIA CALCINI
VIA SAN SECONDO; STRADA DI ACCESSO AL CIMITERO COMUNALE

PROGETTO ESECUTIVO



ELABORATI DI PROGETTO

Elaborato

Tavola

2

22 Marzo 2024

Progettazione:

Ufficio Tecnico Comunale

Arch. Mariuccia Sanlorenzo

*Il Responsabile
del Progetto*

Arch. Mariuccia Sanlorenzo

RESPONSABILE DEL
SERVIZIO
Arch. Mariuccia Sanlorenzo

100 mt. (1:2000)




 tratto interessato dai lavori
lunghezza m. 330

FRAZ. BARCARA

13-03-2024

100 mt. (1:2000)

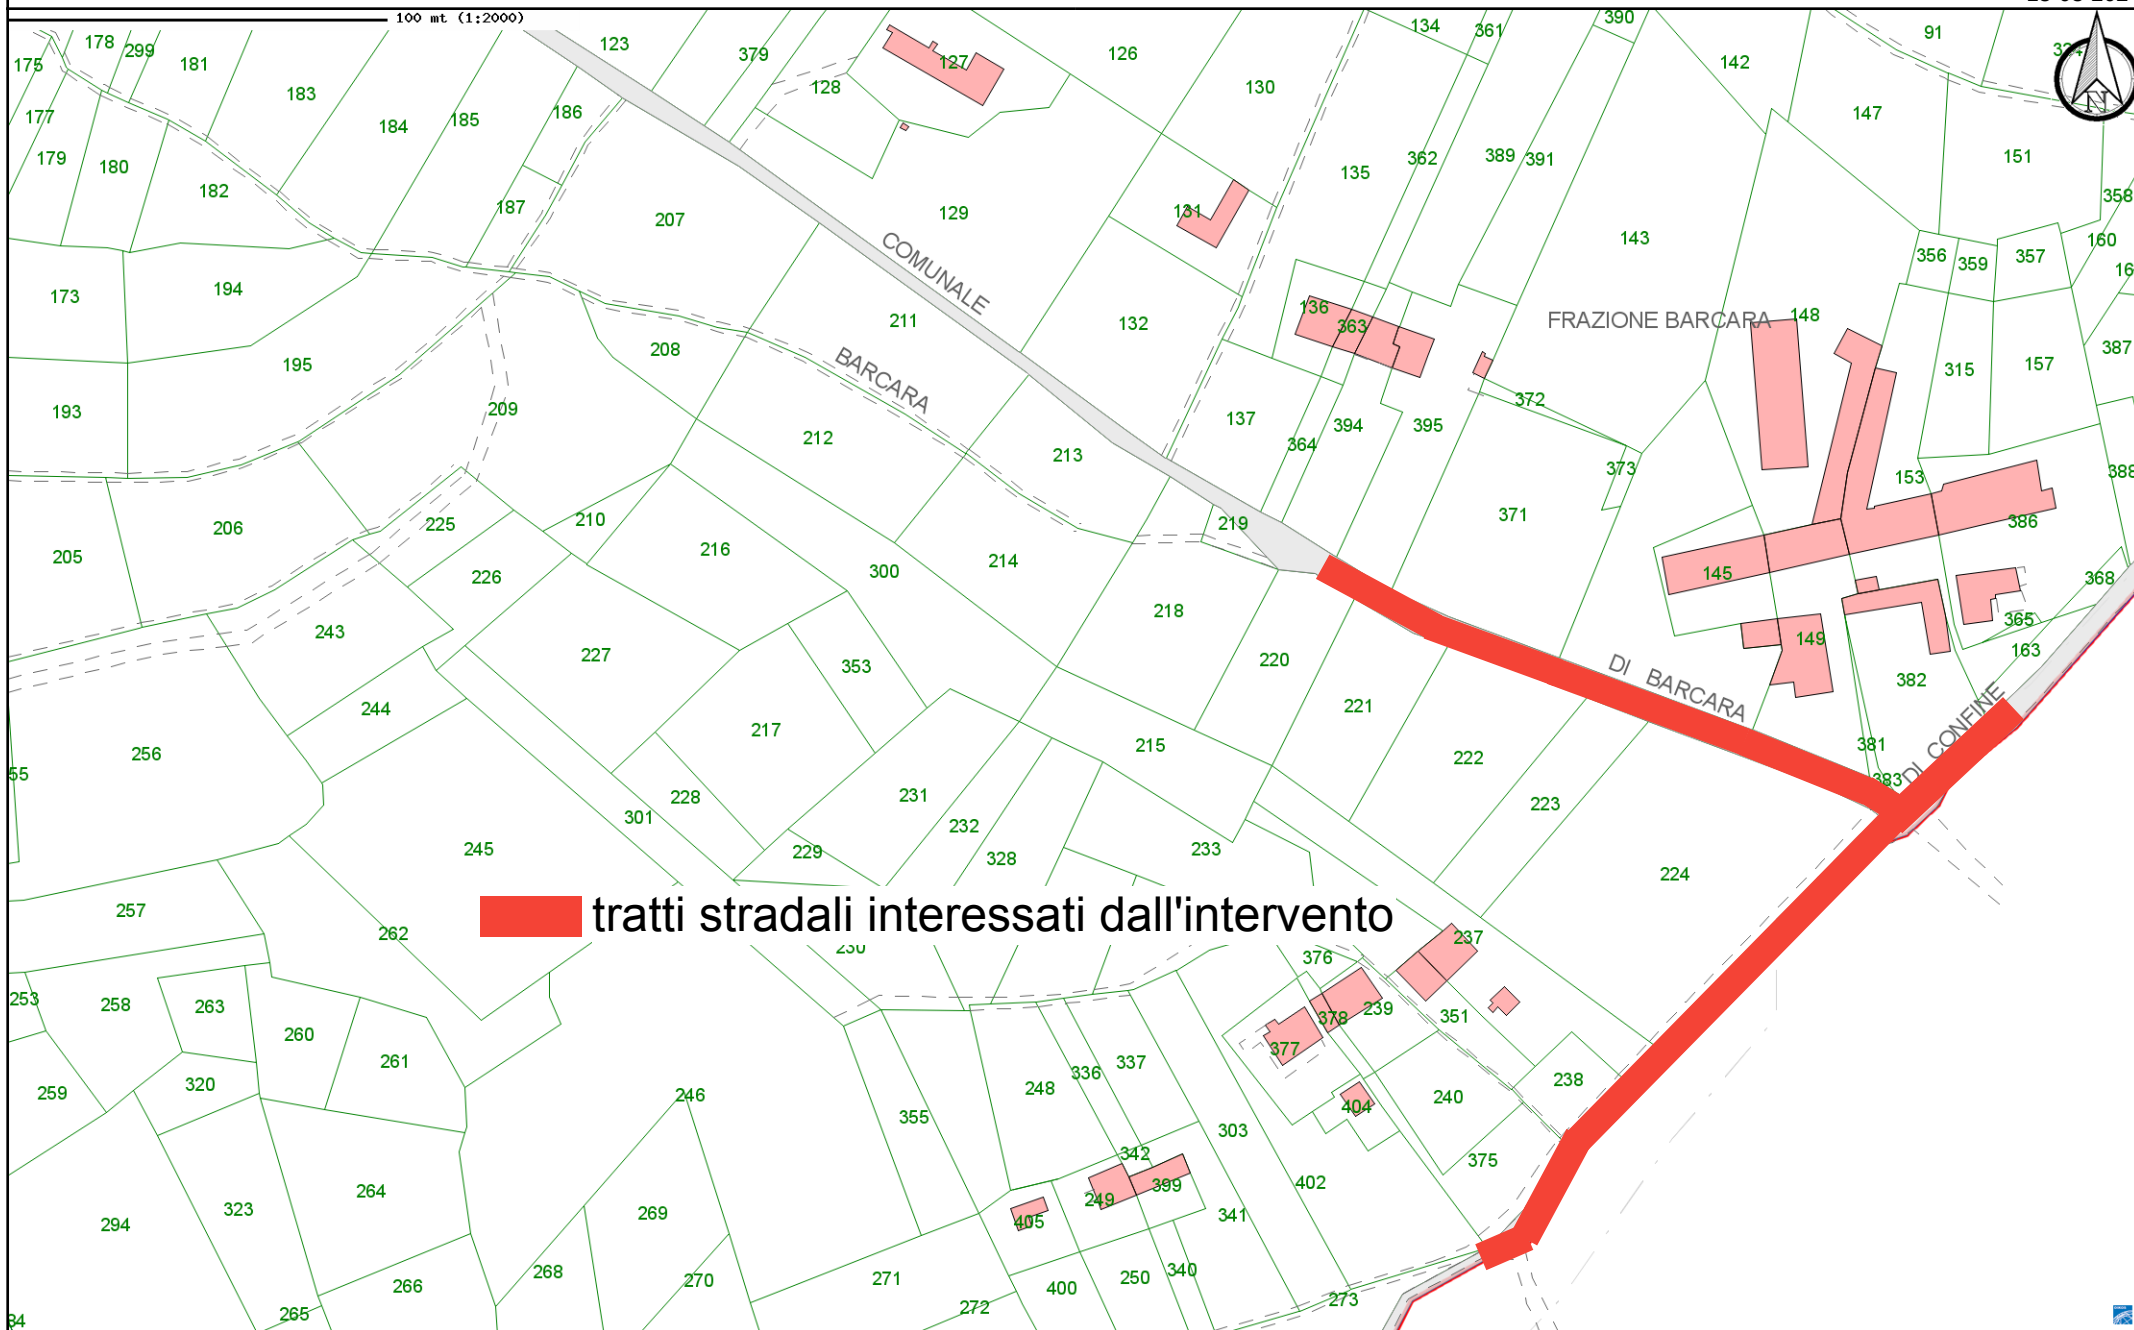


Scala 1:2000

Carto@Web

FRAZ. VALVINERA


13-03-2024

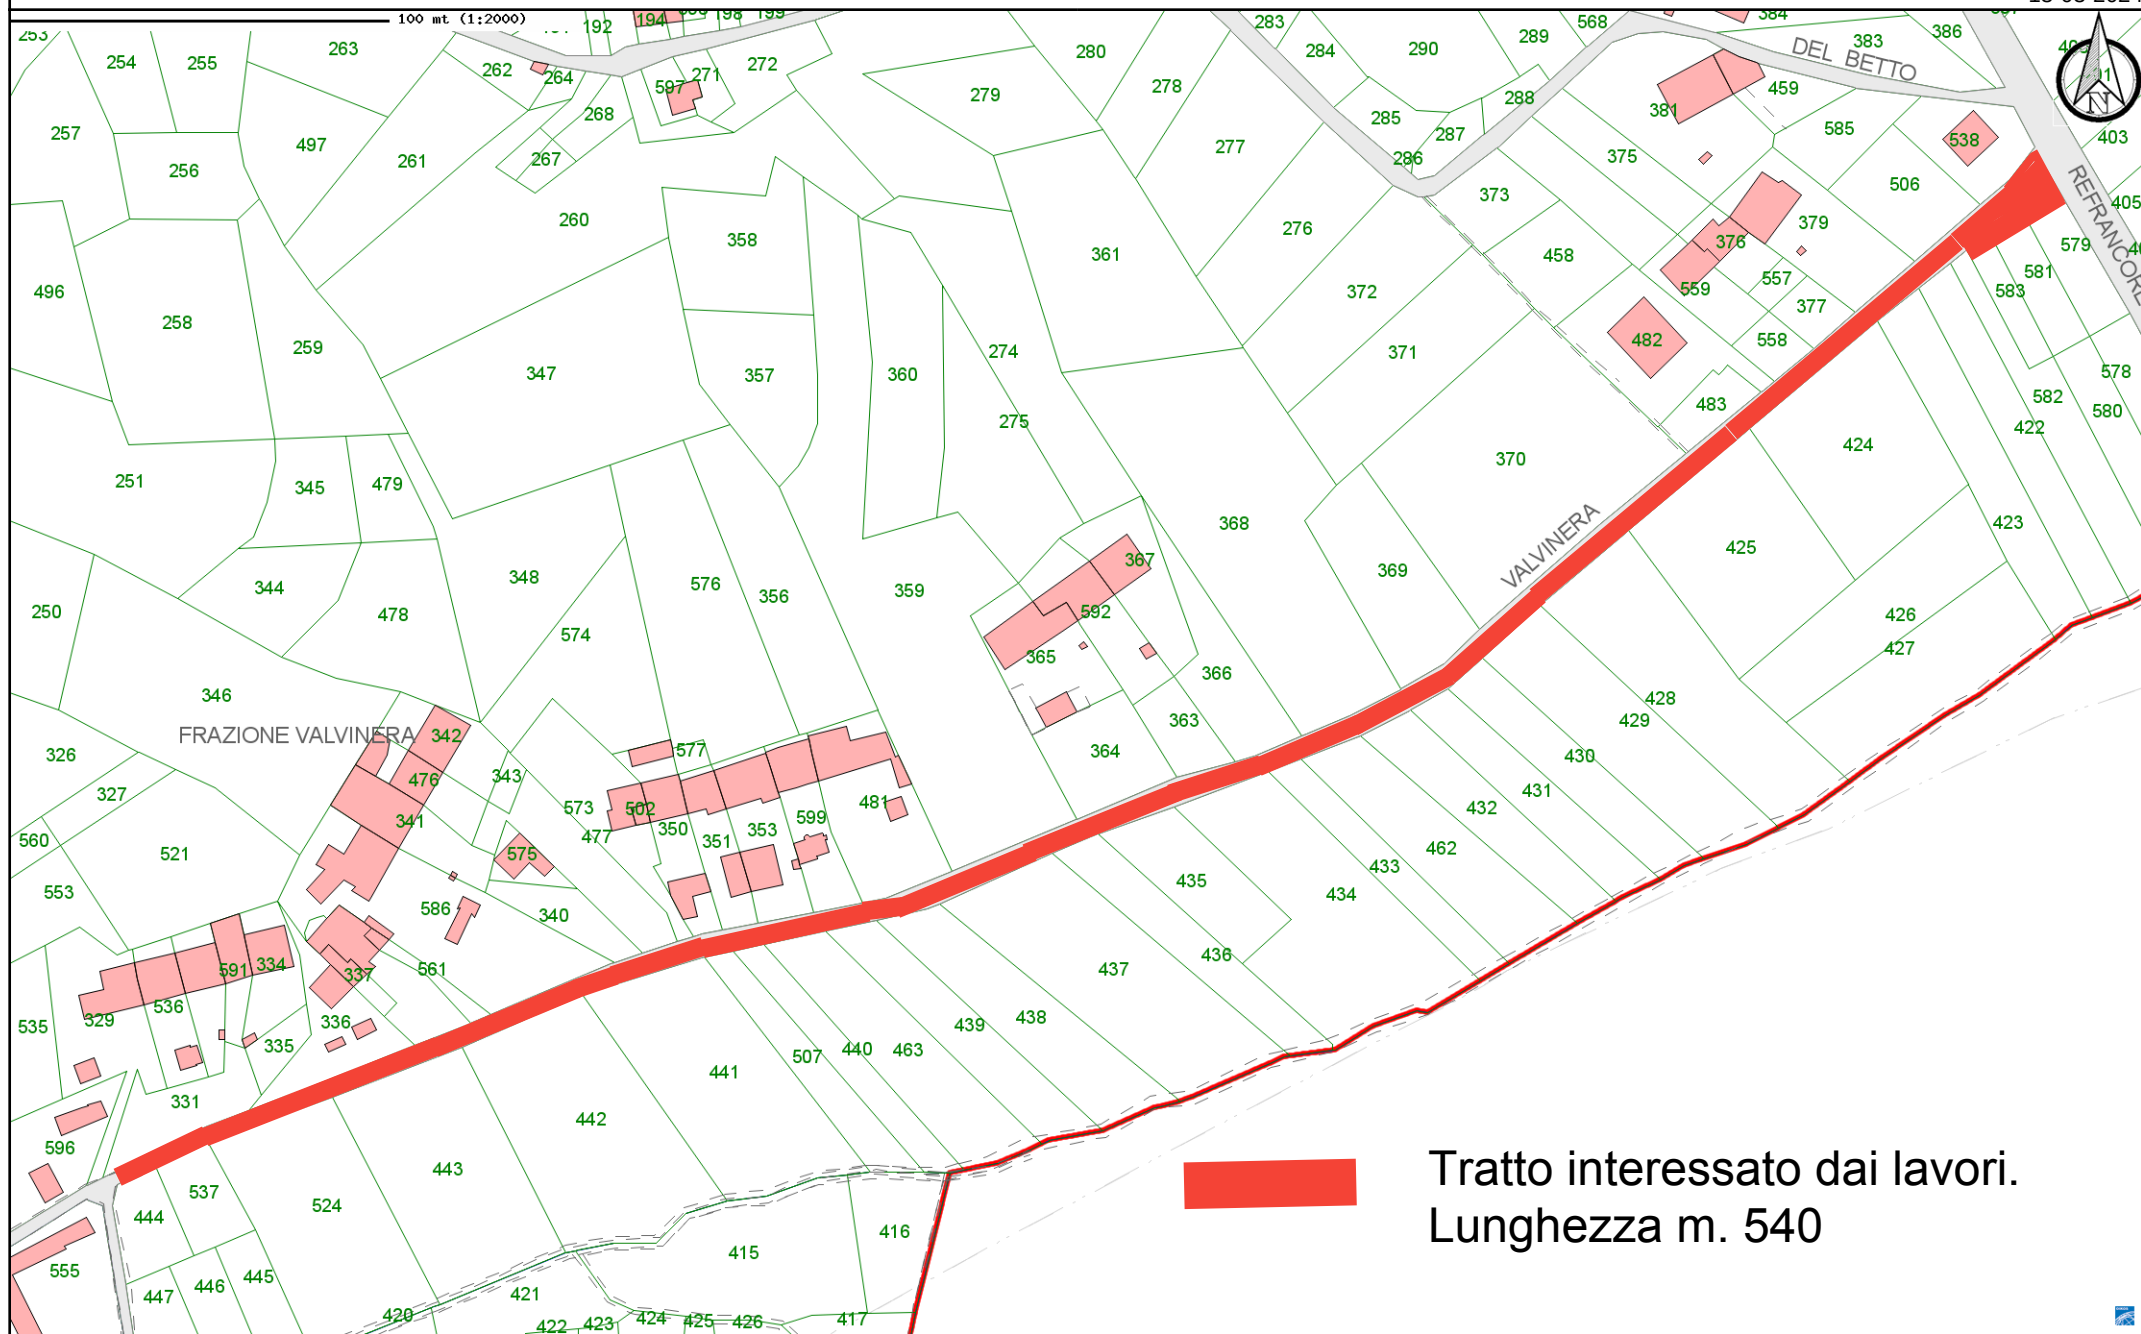

Scala 1:2000

Carto@Web


50 mt. (1:663)

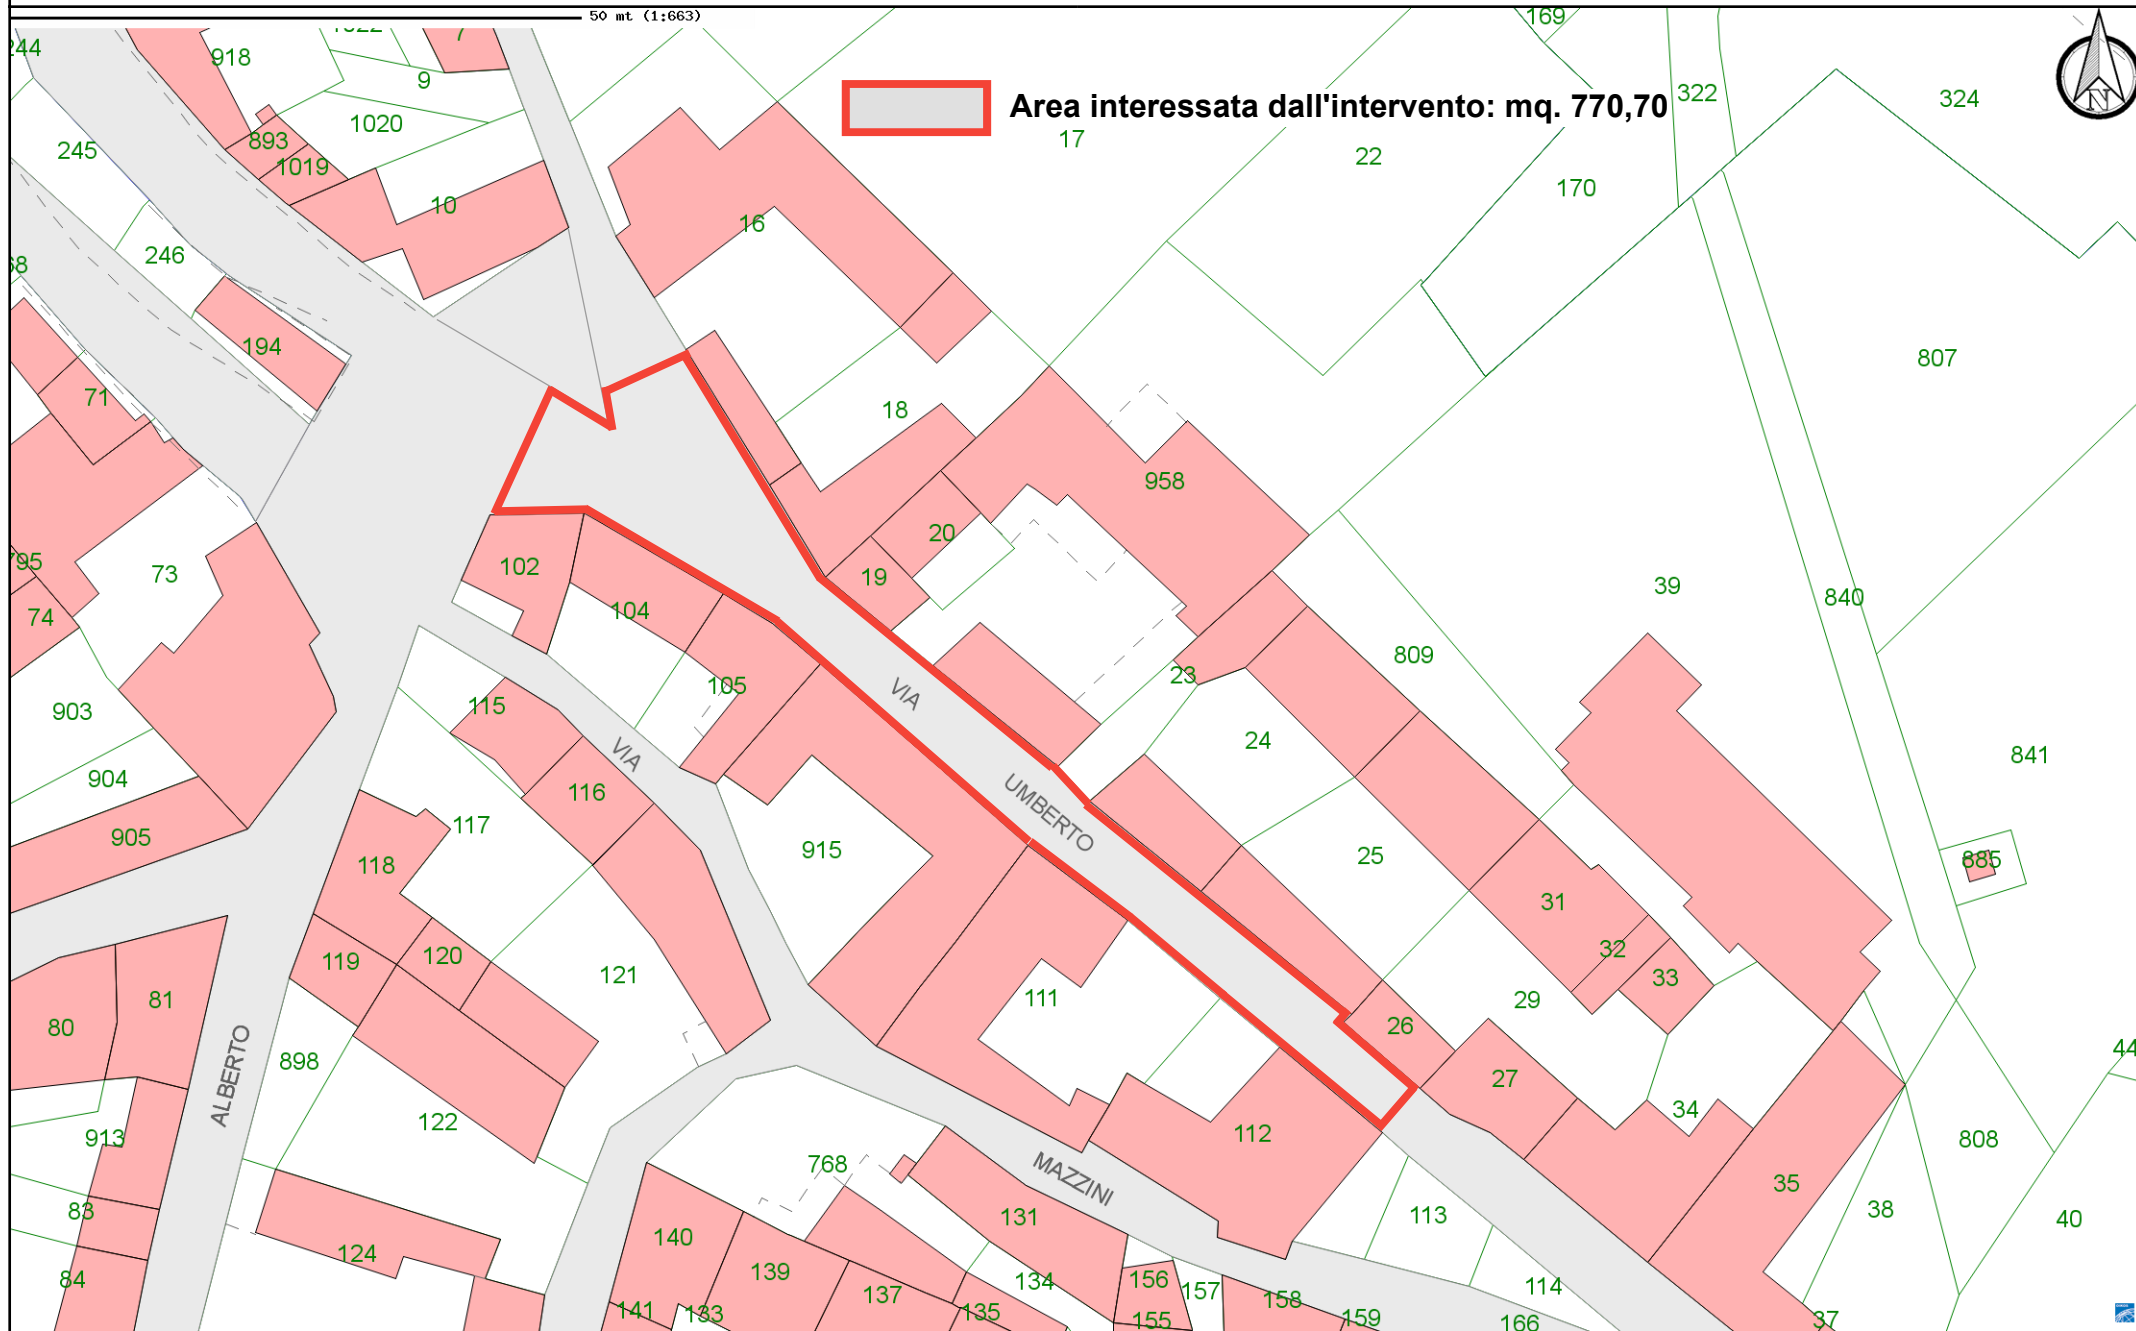
**Area interessata dall'intervento: mq. 770,70**

50 mt. (1:500)



50 mt. (1:500)

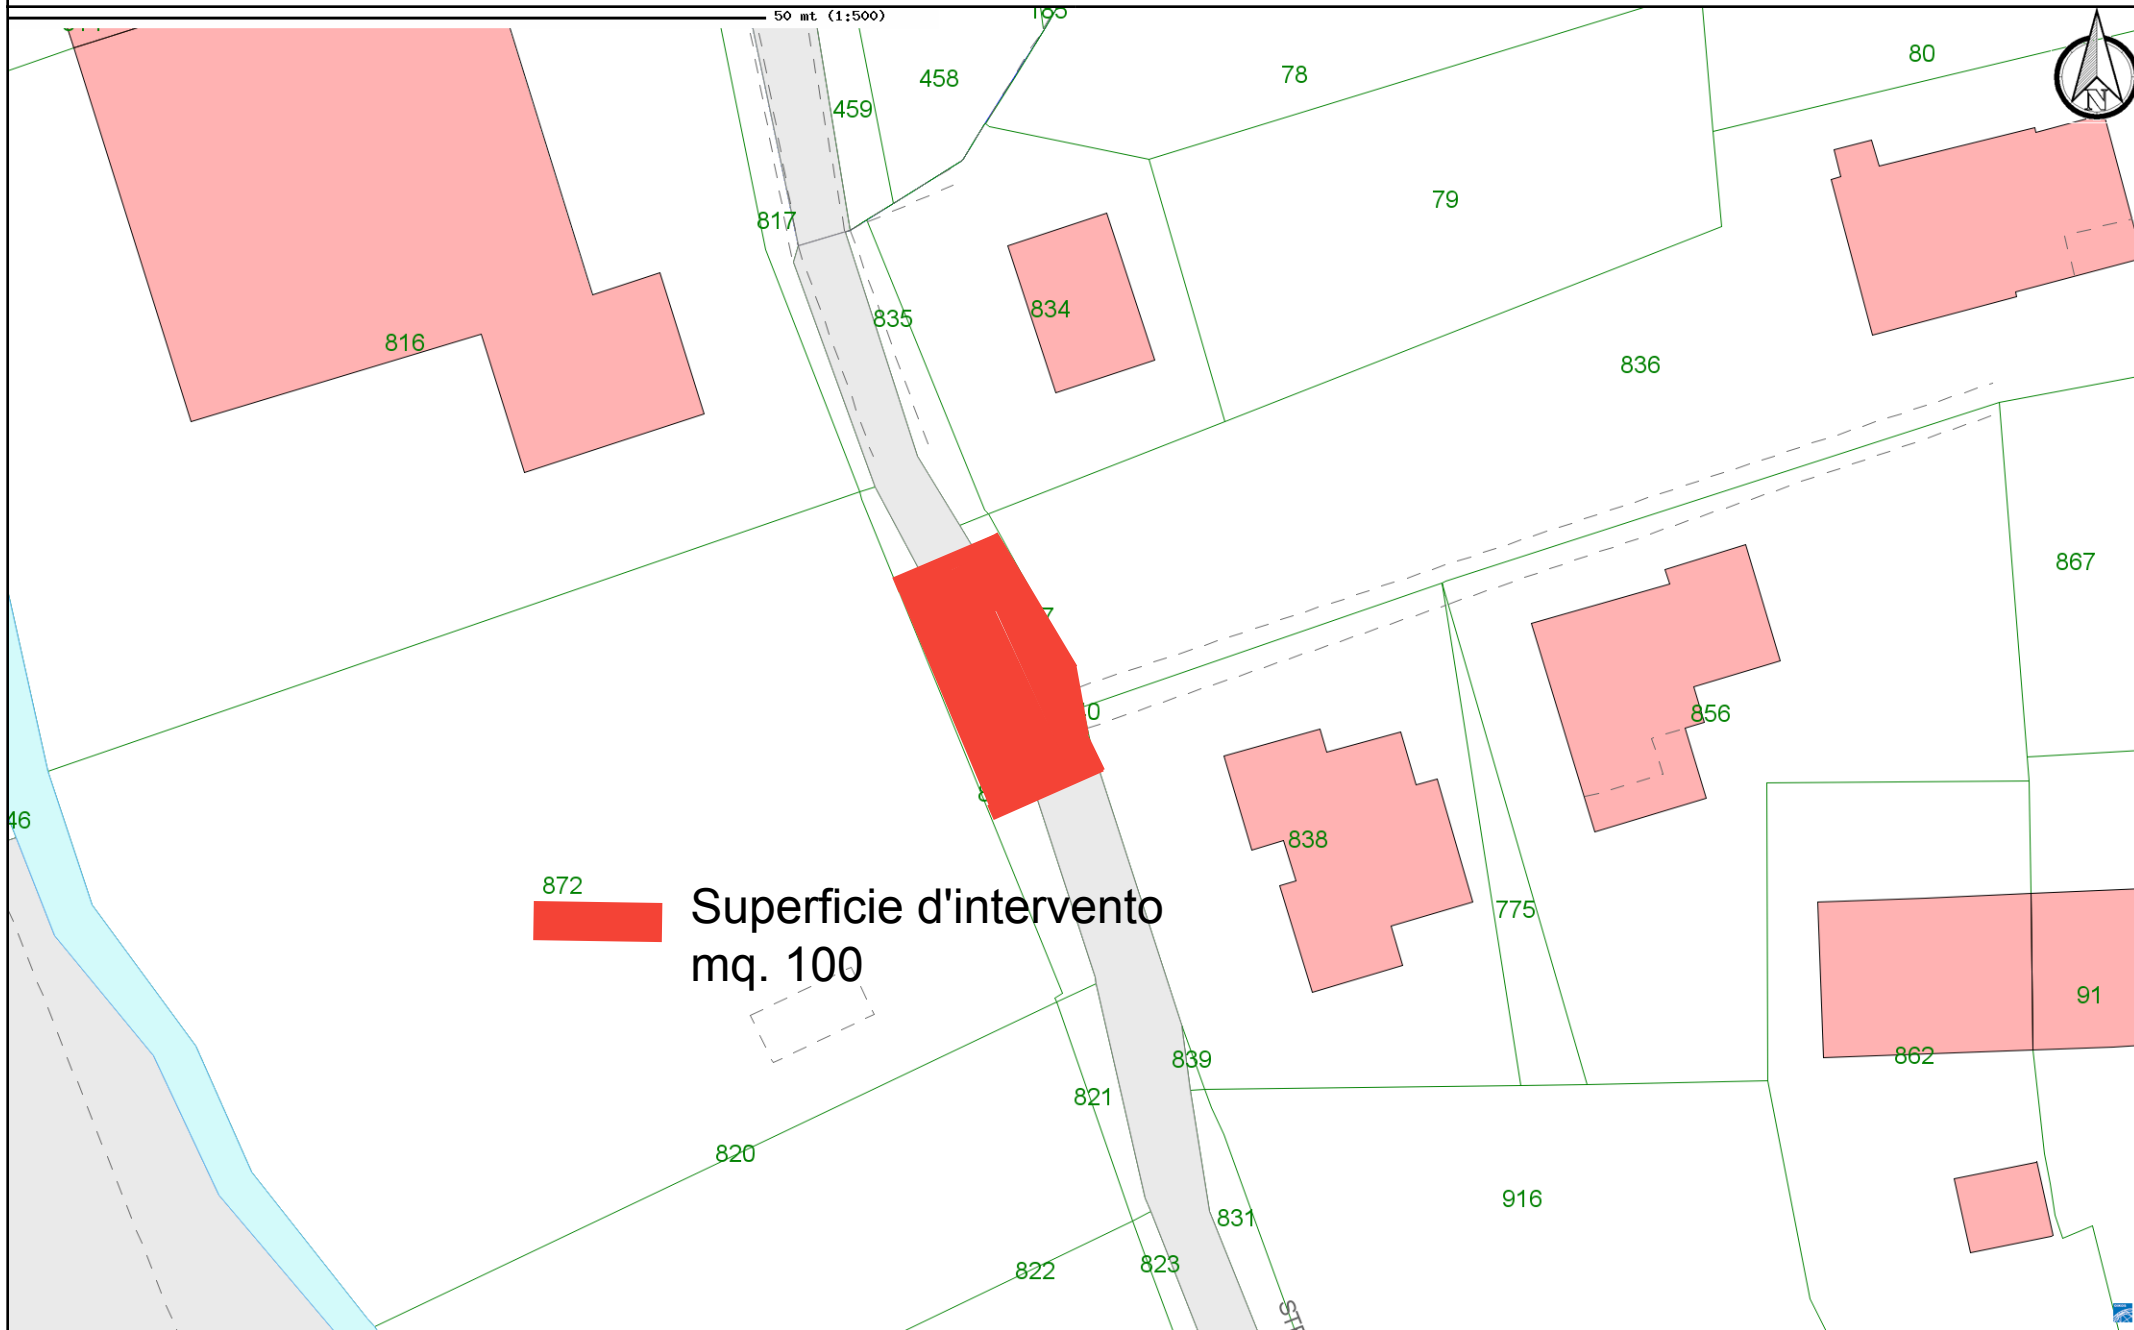

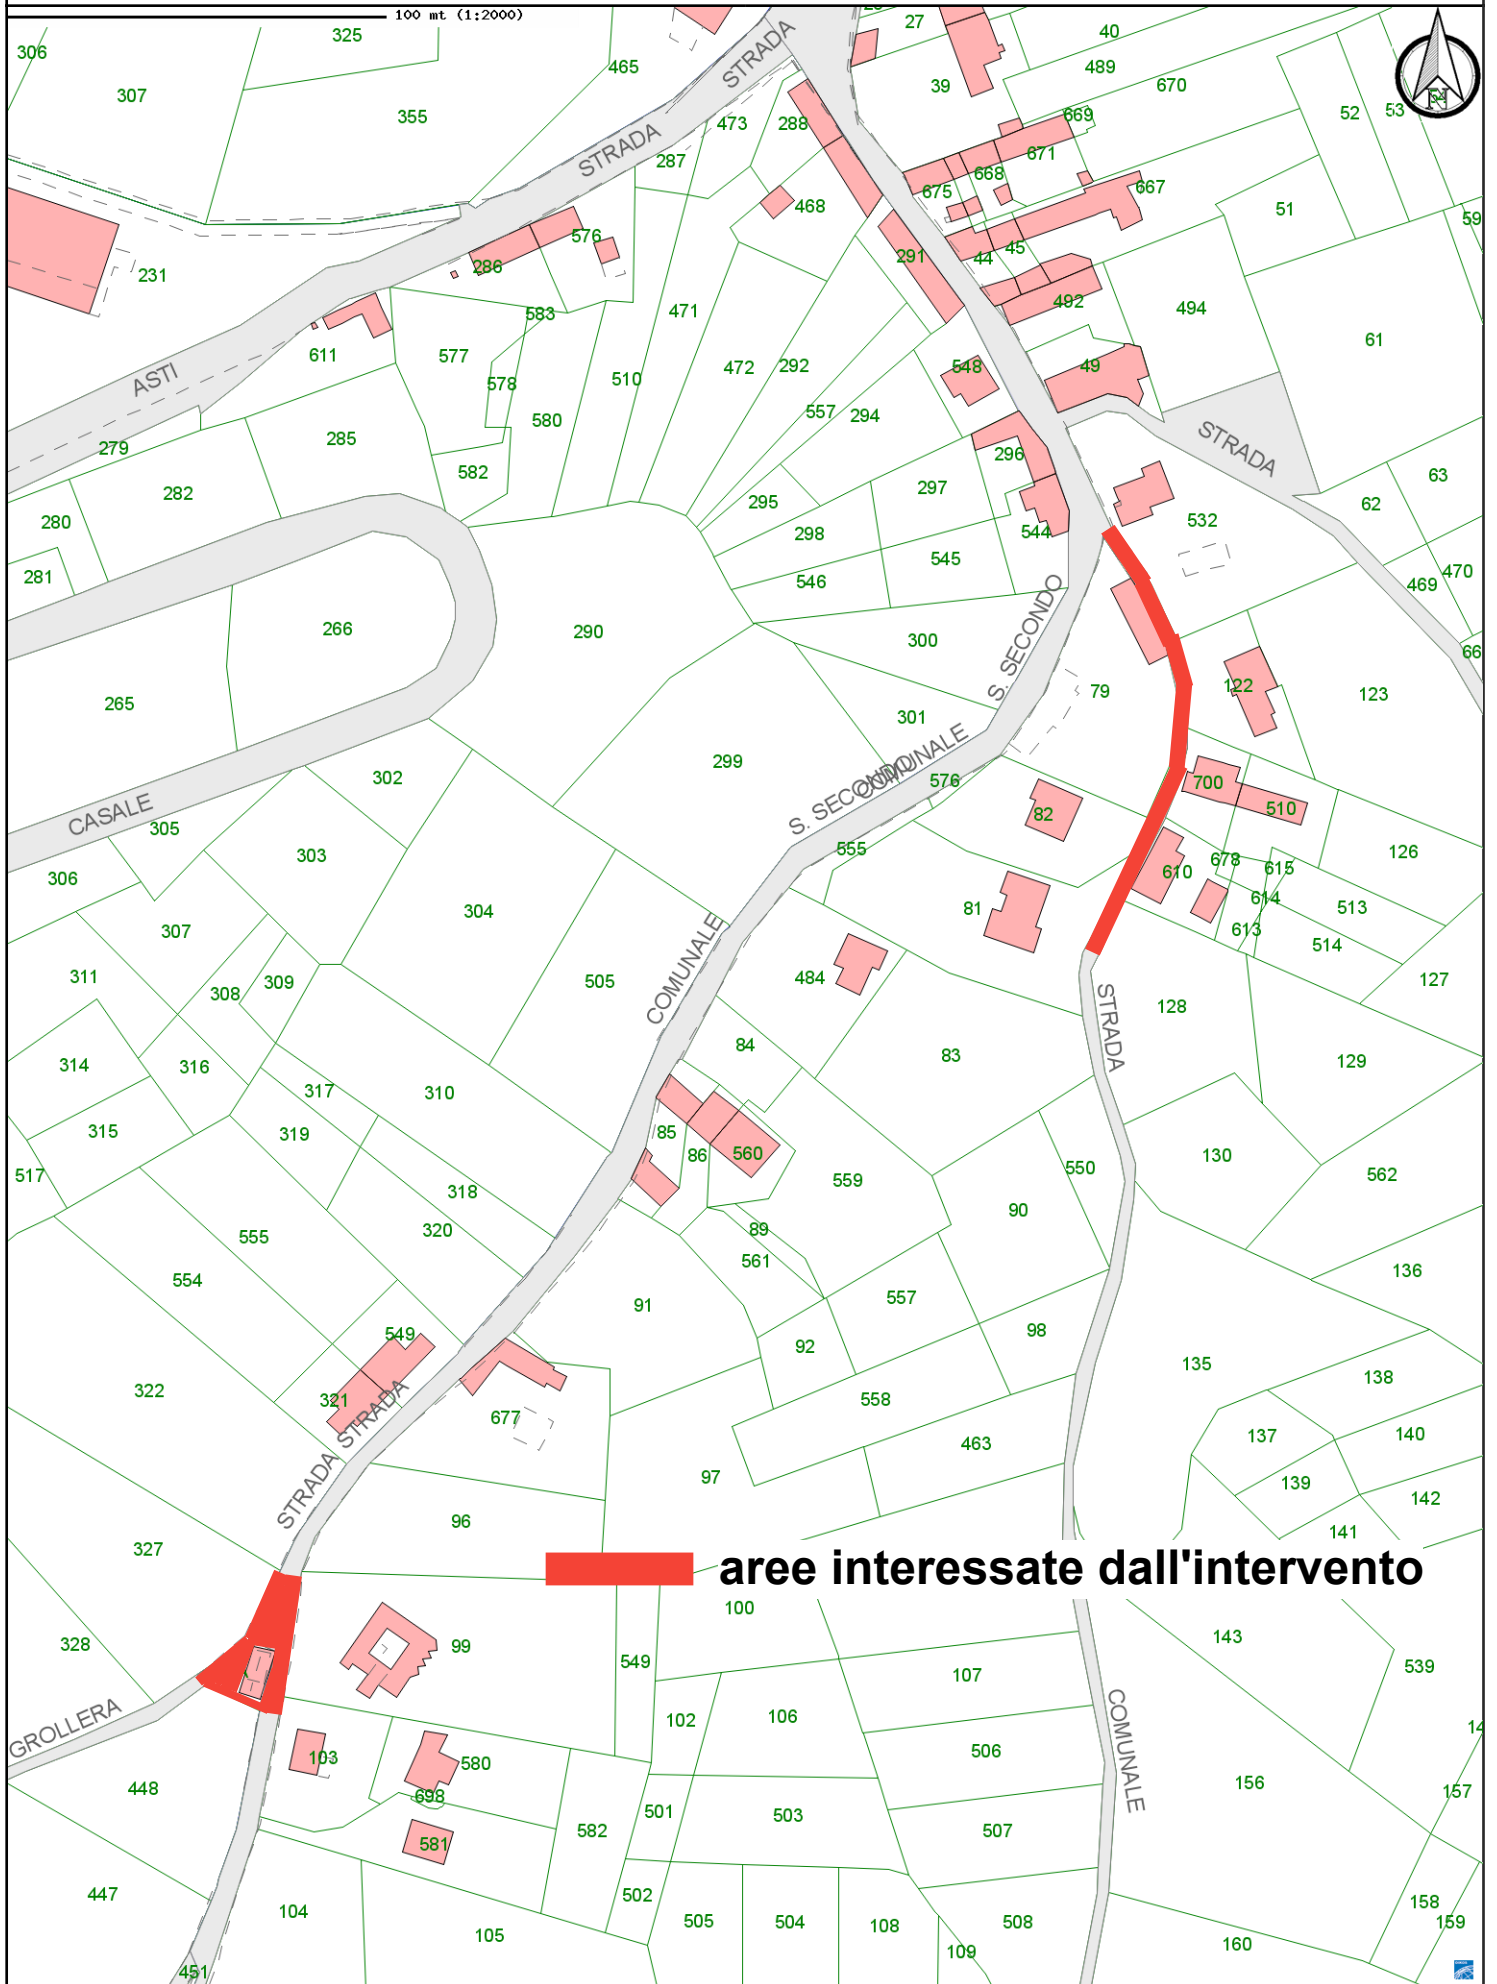


aree interessate dall'intervento

CIMITERO

25-03-2024

100 mt. (1:1000)

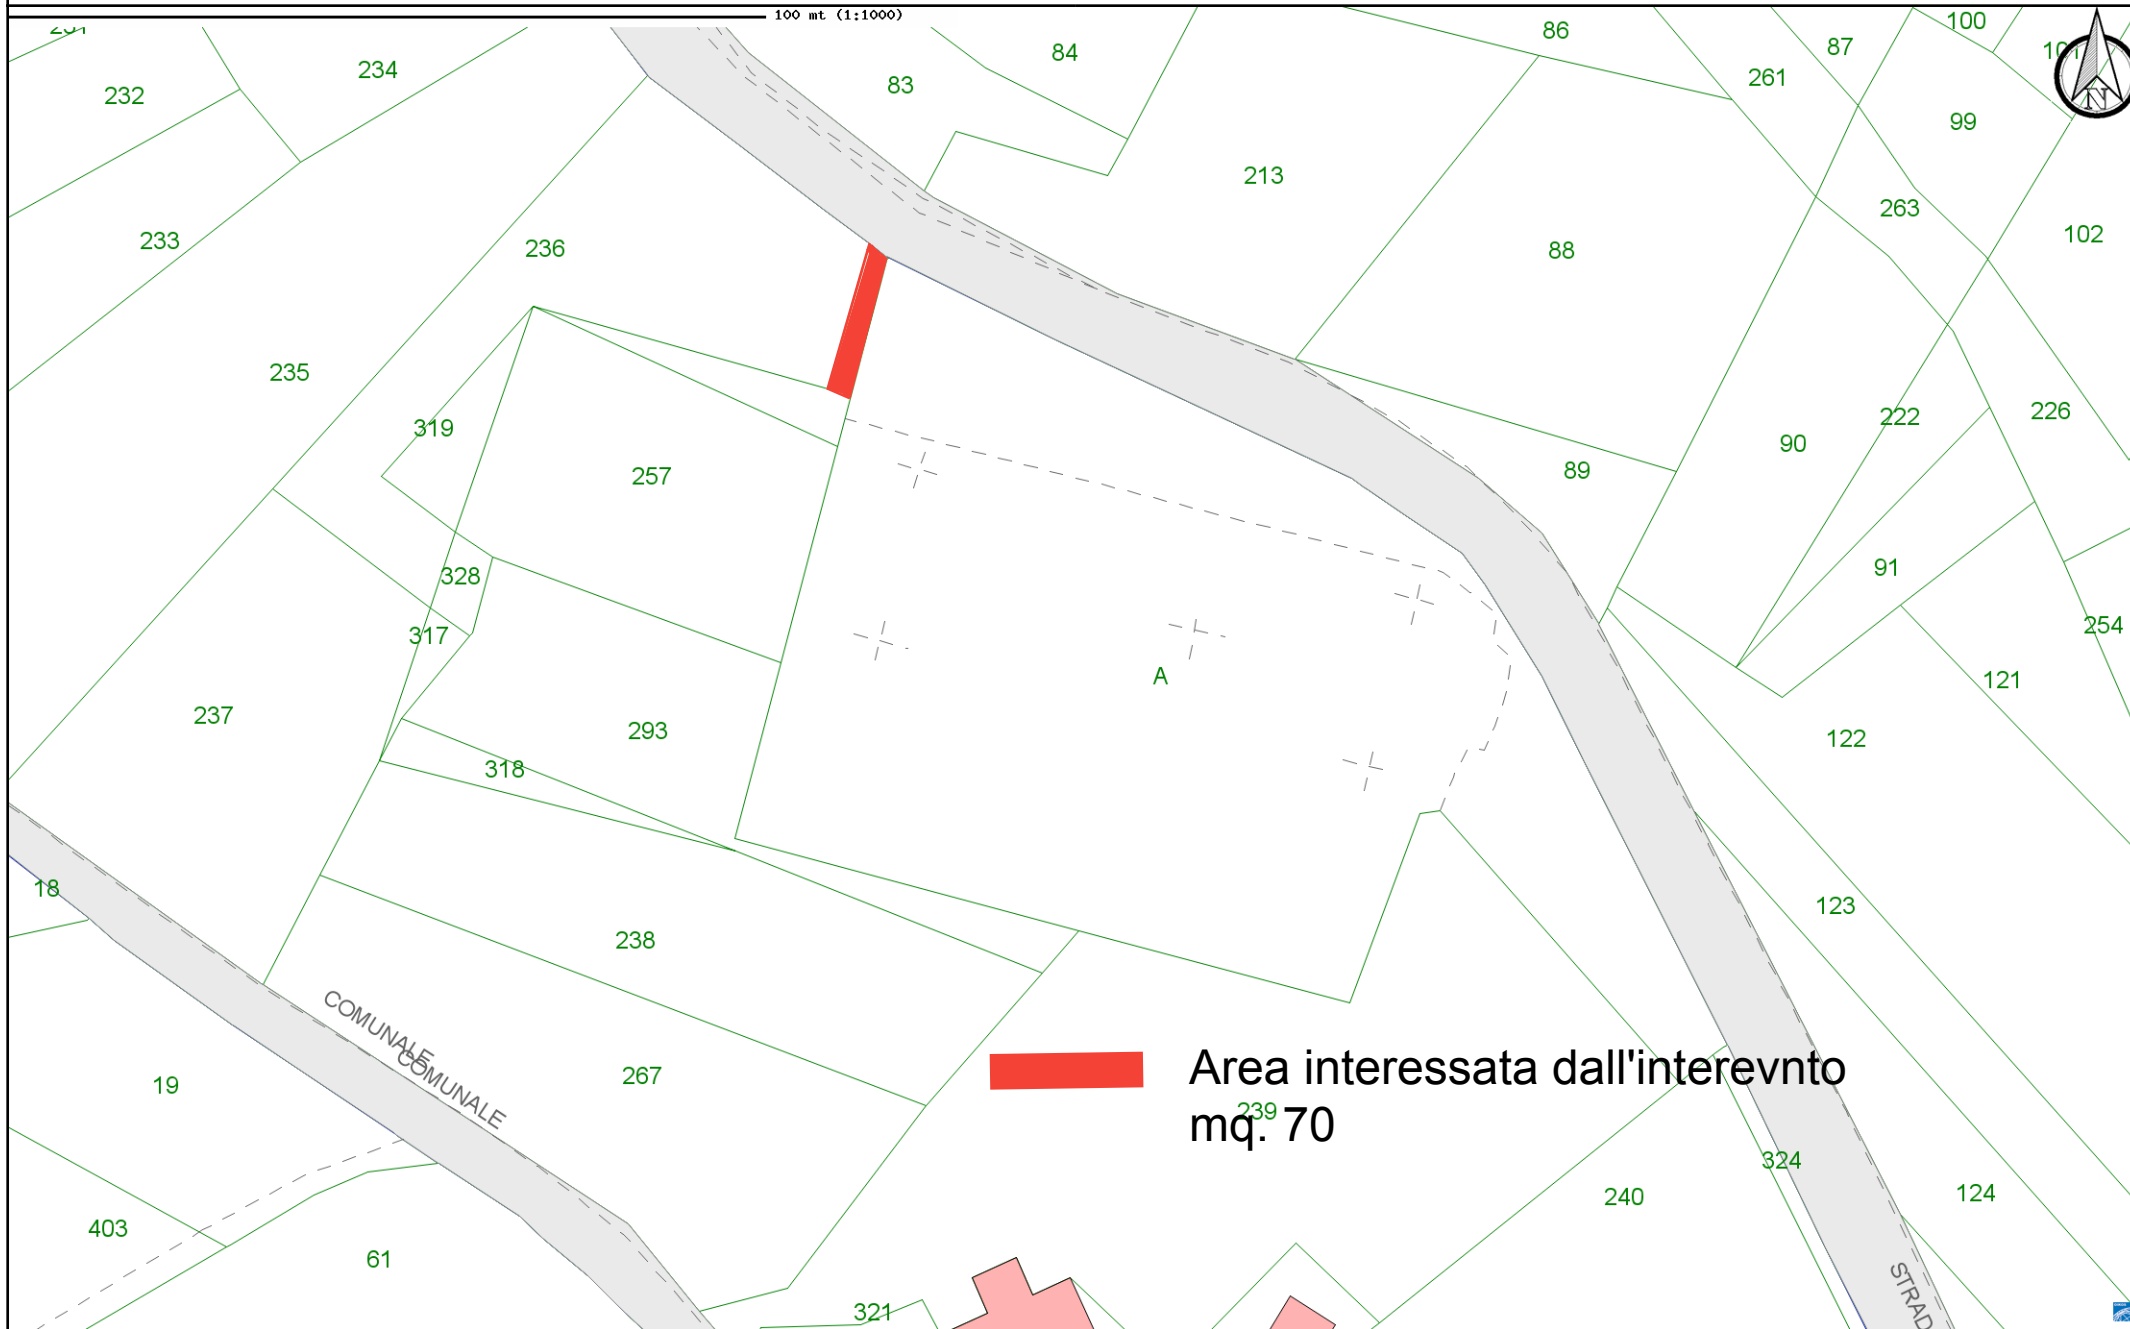

Area interessata dall'intervento
mq. 70

Legenda - Cartografie Comunali

-  Inquadramento Territoriale
 -  Province
 -  Comuni
-  Catasto Reg. Piemonte (Gennaio 2024)
 - Numeri particelle
 - Toponomastica
 -  Linee di vestizione
 -  Fabbricati
 -  Fiumi
 -  Strade
 -  Particelle
 -  Fogli
 -  Confine