

Comune di CASTAGNOLE M.TO

(Provincia di ASTI)

Progetto	LAVORI DI MESSA IN SICUREZZA EDIFICI COMUNALI VARI
	PROGETTO ESECUTIVO
Committente	COMUNE DI CASTAGNOLE M.TO
Disegno	RIMESSA MEZZI COMUNALI
	PIANTE, PROSPETTI E SEZIONE - Differenze Progettuali -

Tavola n.	3
Scala	1:100
Data	05/08/2021



Il Tecnico	
Il Sindaco	Marengo Francesco
Il RUP	Sanlorenzo Arch. Mariuccia

StudioTecnico

Durando

ST.P. - SRL

Durando Dott. Arch. Iaria


Durando Geom. Claudio

Cas Pinin Garino 11, 14023 COCCOINATO (AT) Tel/Fax 0142 907116 - Cell. 3338182508/3331863943


P. IVA 01504390155 Email studi@studio.durando.ito PEC claudio.iaria@pec.it

www.studio.durando.it


Pianta Copertura

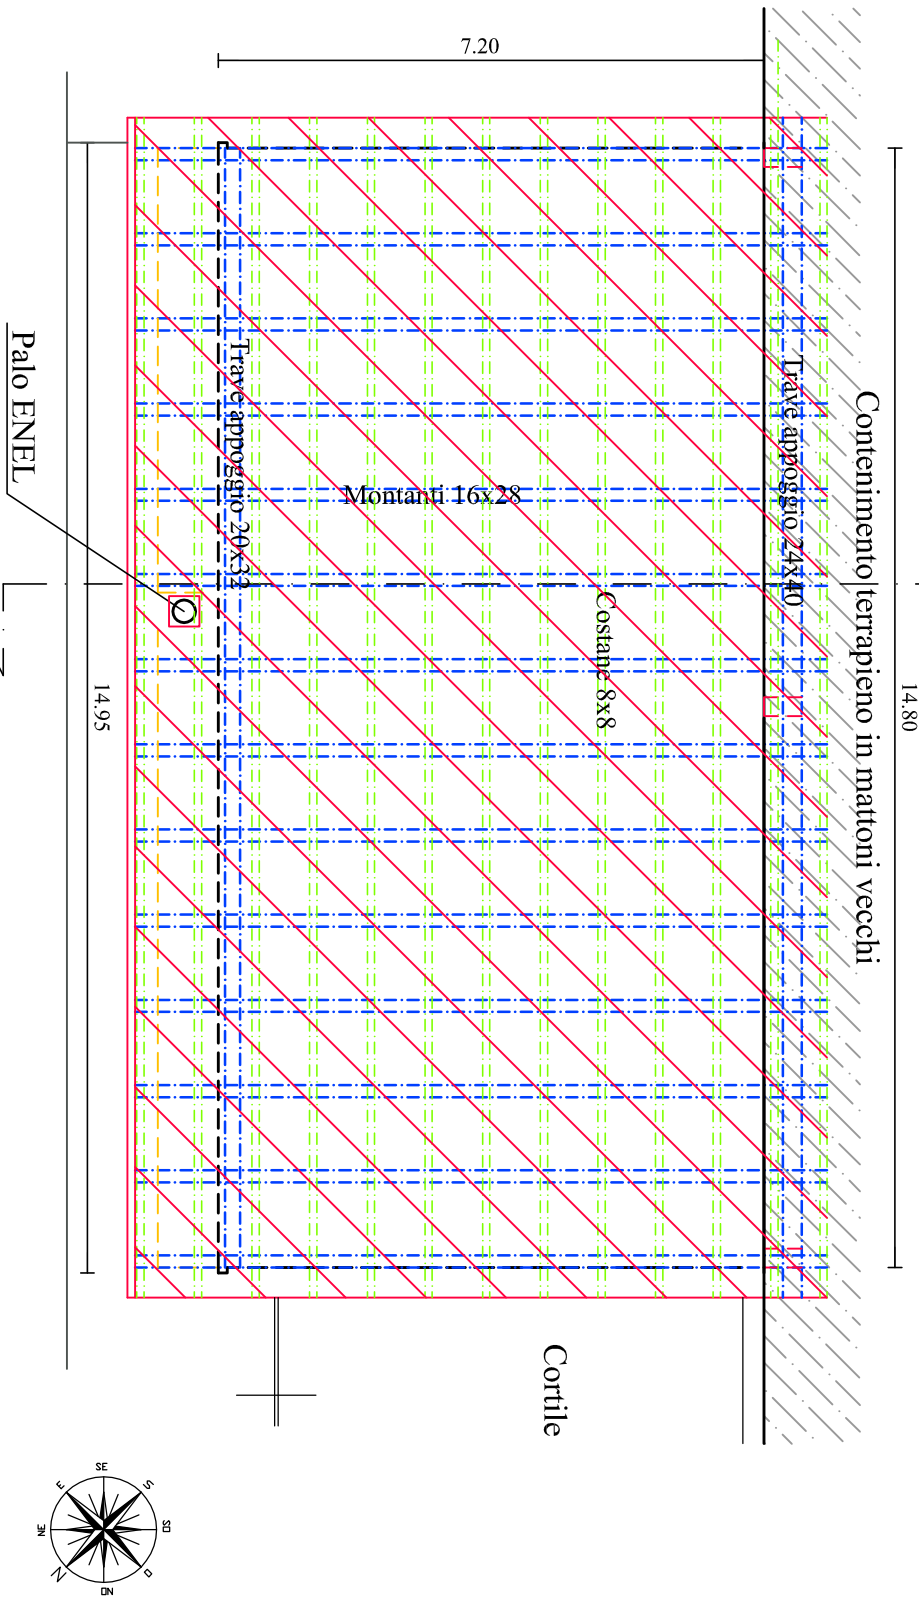

Prospetto Nord-Est

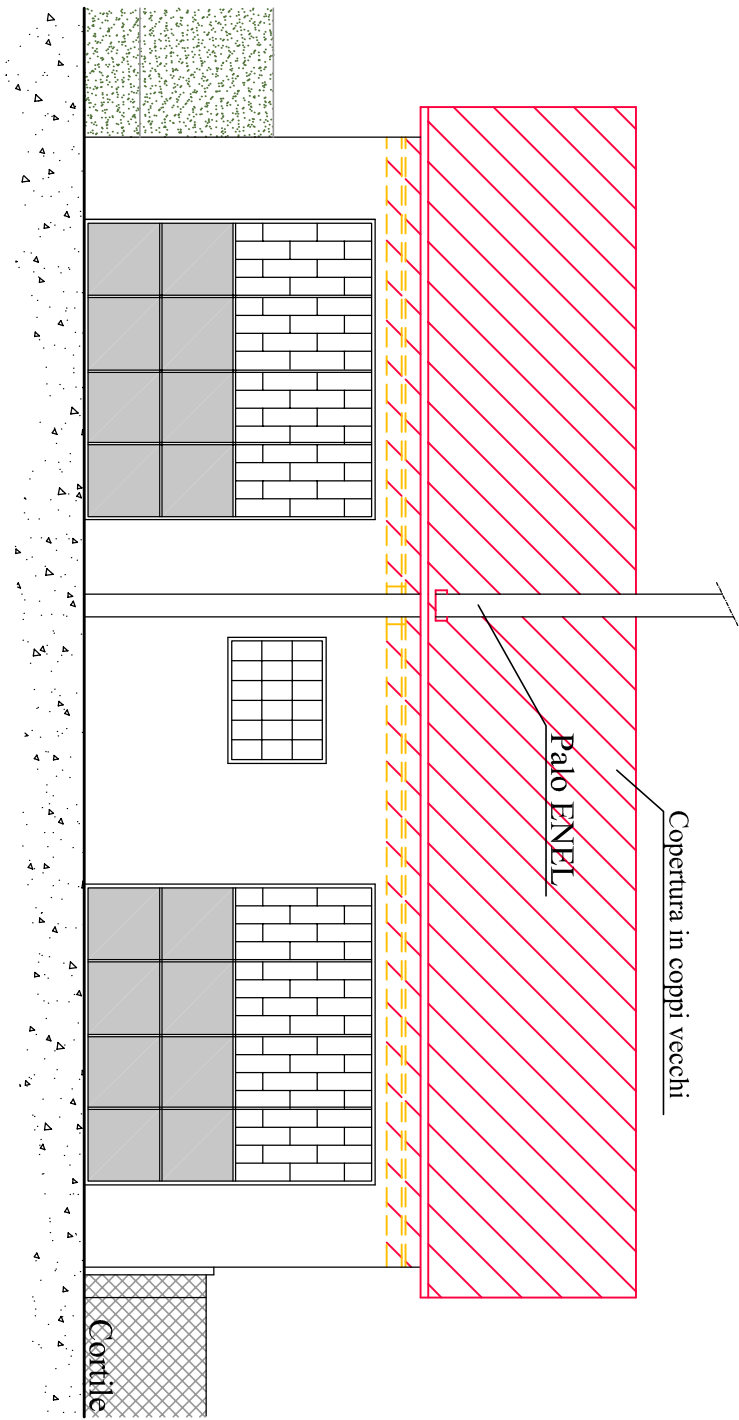

Prospetto Sud-Est

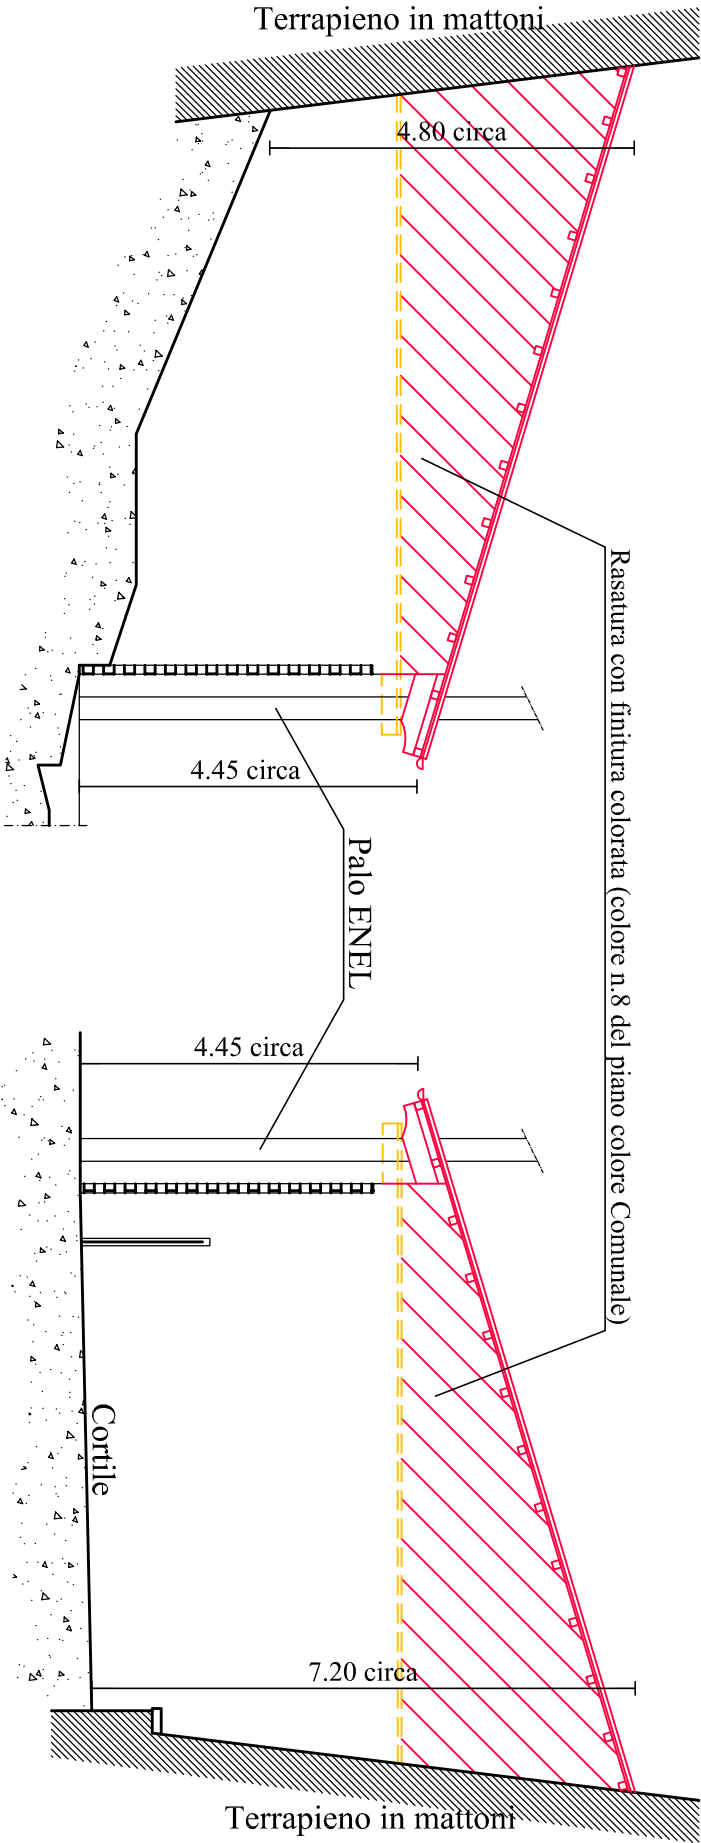

Prospetto Nord-Ovest

