

Comune di CASTAGNOLE M.TO

(Provincia di ASTI)

Progetto LAVORI DI MESSA IN SICUREZZA EDIFICI COMUNALI VARI

PROGETTO ESECUTIVO

Committente COMUNE DI CASTAGNOLE M.TO

Disegno MAGAZZINO COMUNALE IN VIA AL CASTELLO n.34

Plan generale, piante, prospetti e sezione -Situazione esistente-

Tavola n. 5

Scala 1:100

Data 05/08/2021

Il Tecnico



Il Sindaco

Marengo Francesco


Il RUP

Sanlorenzo Arch. Mariuccia


StudioTecnico
Durando S.T.P. - SRL

Durando Dott. Arch. Ilaria
Durando Geom. Claudio
Via Prin. Daniele 11, 14033 COCCONATO (AT) Tel/Fax 0141 907116 - Cell. 3358102568/331842943
P. IVA 01550480955 E-mail studi@durando.info - P.I.C studi@durando@geopel.it
www.studioattecnicodurando.com


Piano terra

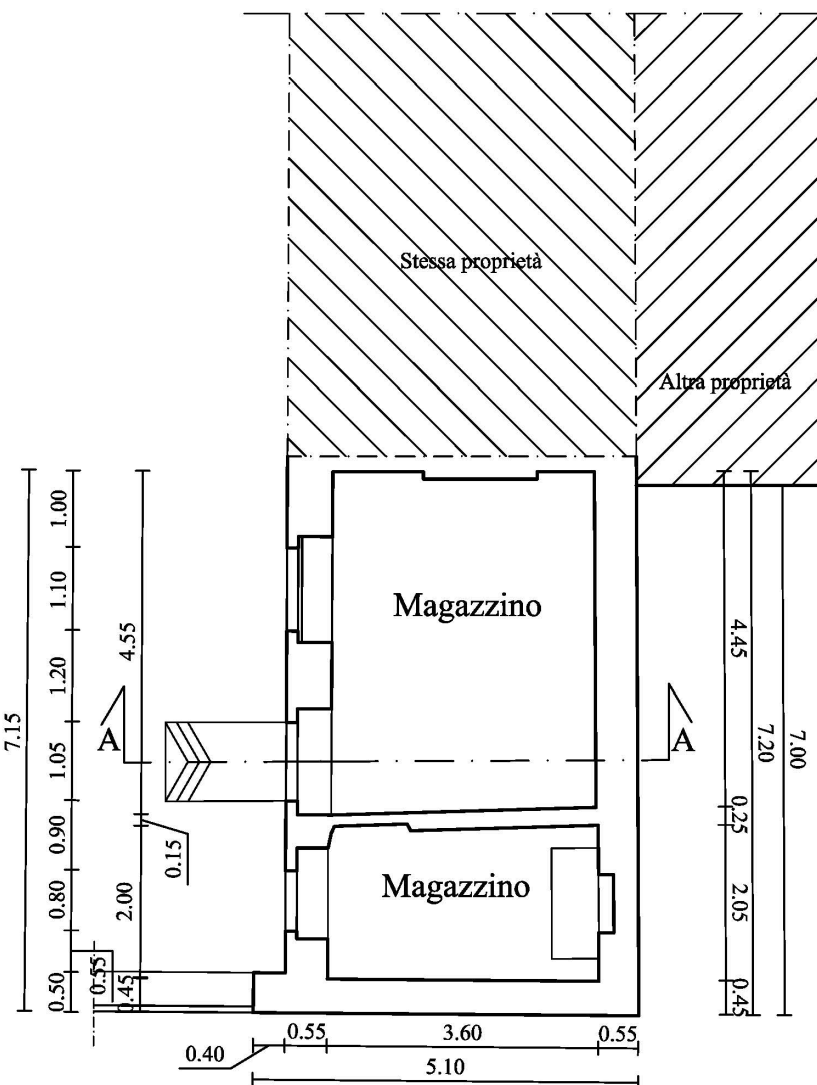


Piano primo

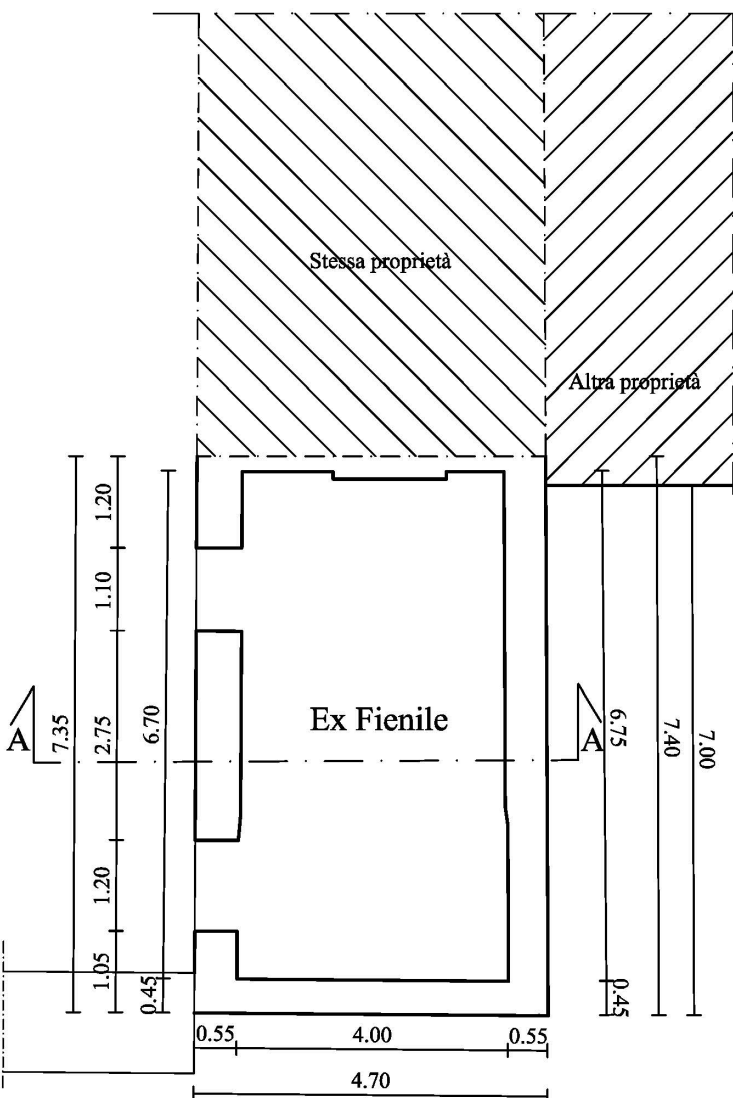


Prospetto Nord-Est

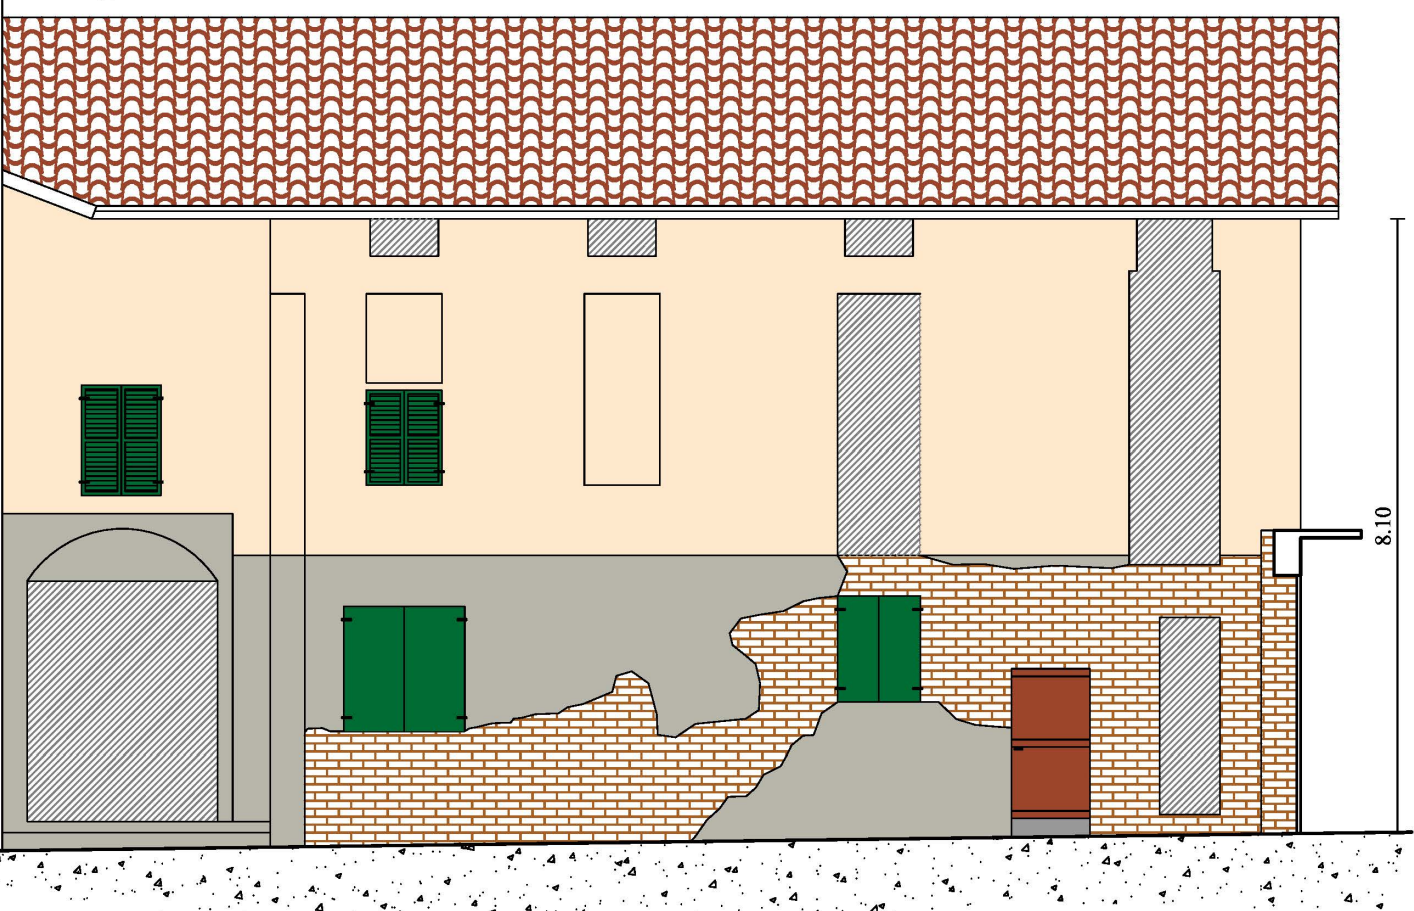


Prospetto Sud-Est

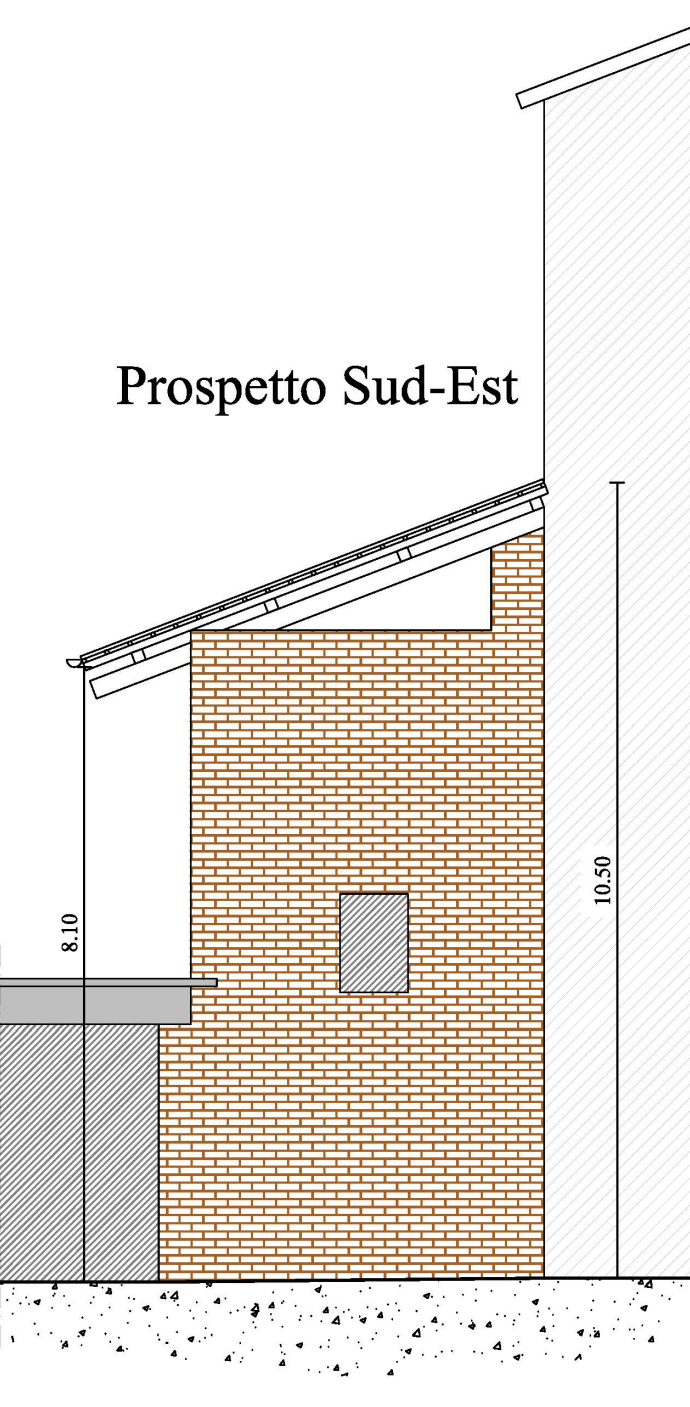

Prospetto Nord-Est

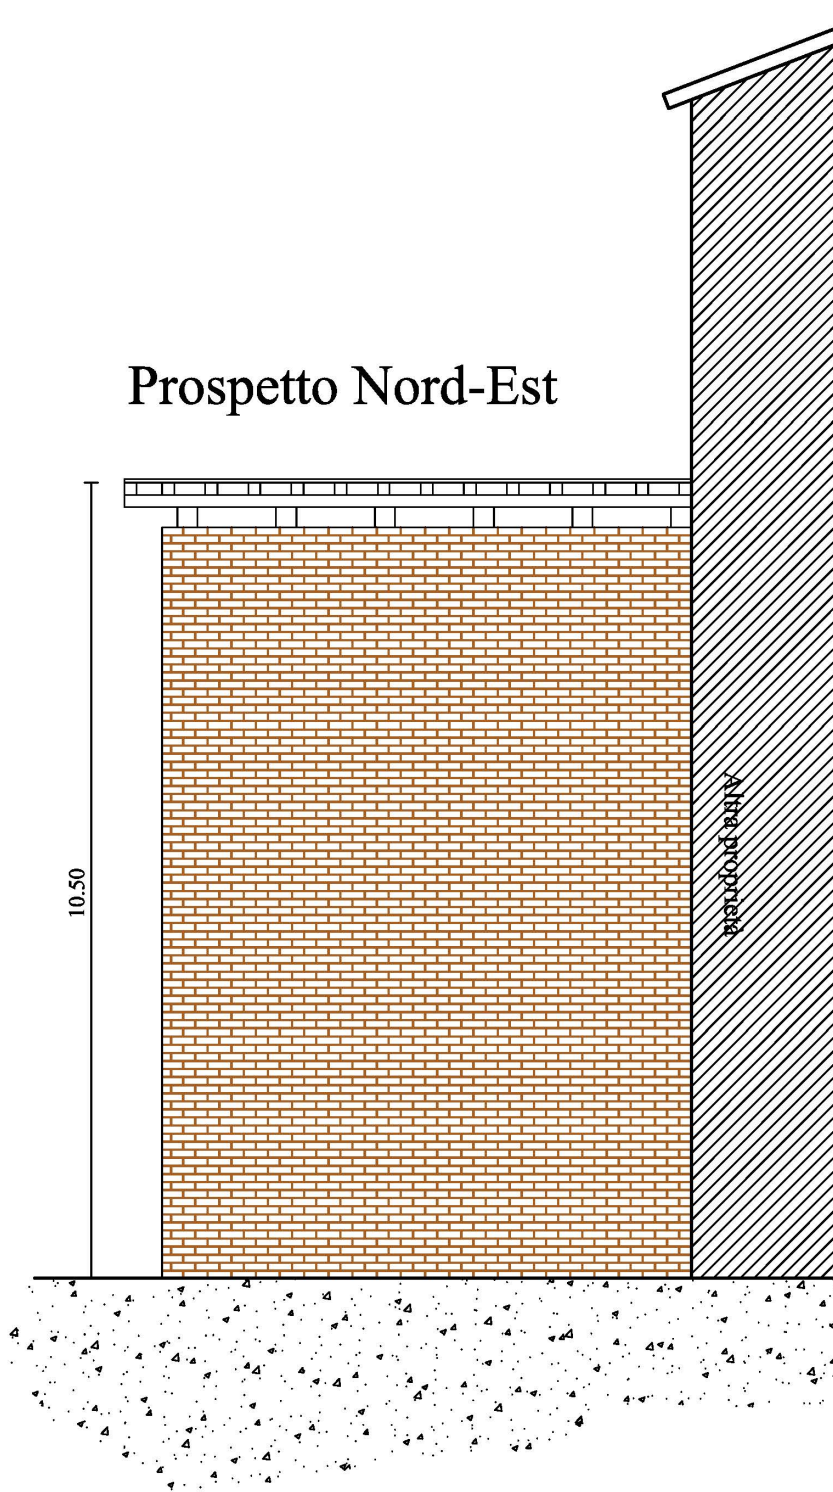

Sezione A-A

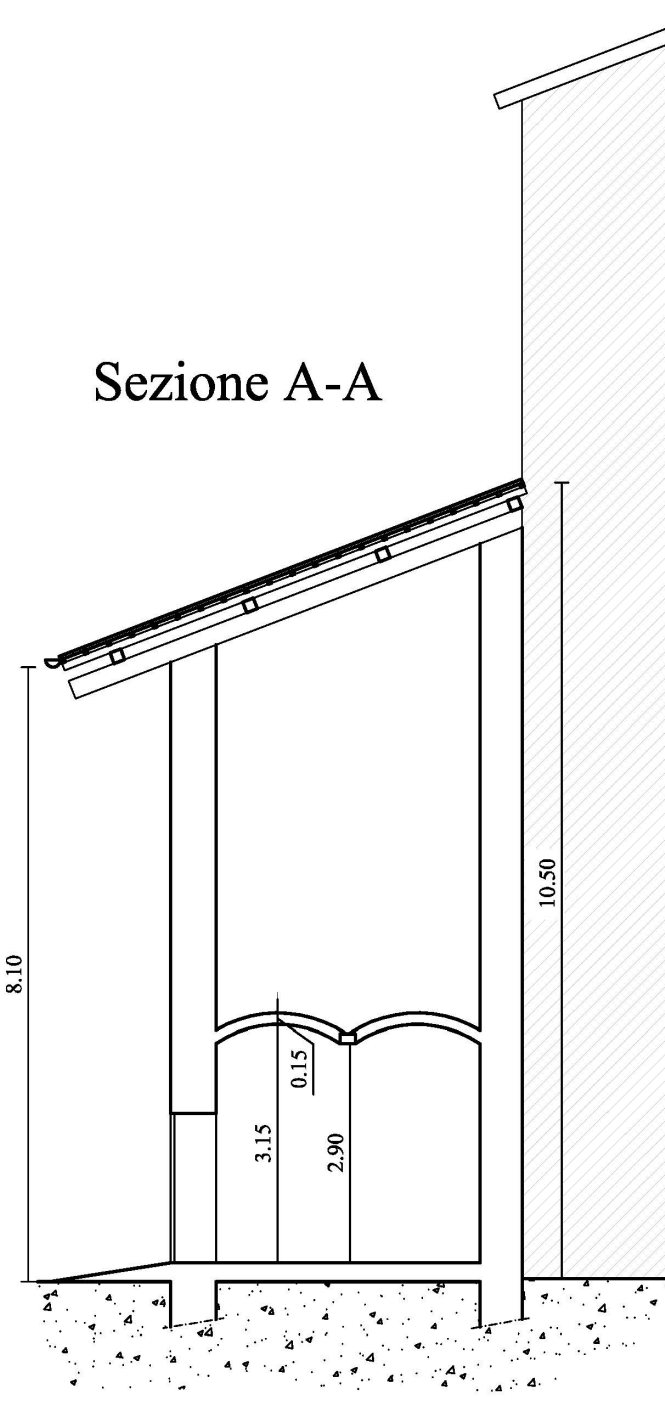

Planimetria generale - 1:200

