



COMUNE DI CASTAGNOLE M.TO

LAVORI DI MESSA IN SICUREZZA DEL PATRIMONIO COMUNALE

SCALINATA MUNICIPALE E TRATTI DI STRADE DIVERSI

LEGGE N. 160/2019 ART. 1

PROGETTO ESECUTIVO

Elaborato
Tavola
01
28/07/2020




ELABORATO GRAFICO
SCALINATA MUNICIPALE

Progettisti



STUDIO TECNICO ASSOCIATO
Geometra Raviola Fabio
Geometra Maccagno Massimo
ASTI, Via Liguria n° 14 — Tel. 0141-477516
E-mail raviola.maccagno@libero.it

Il Responsabile del Procedimento


Arch. Mariuccia Sanlorenzo

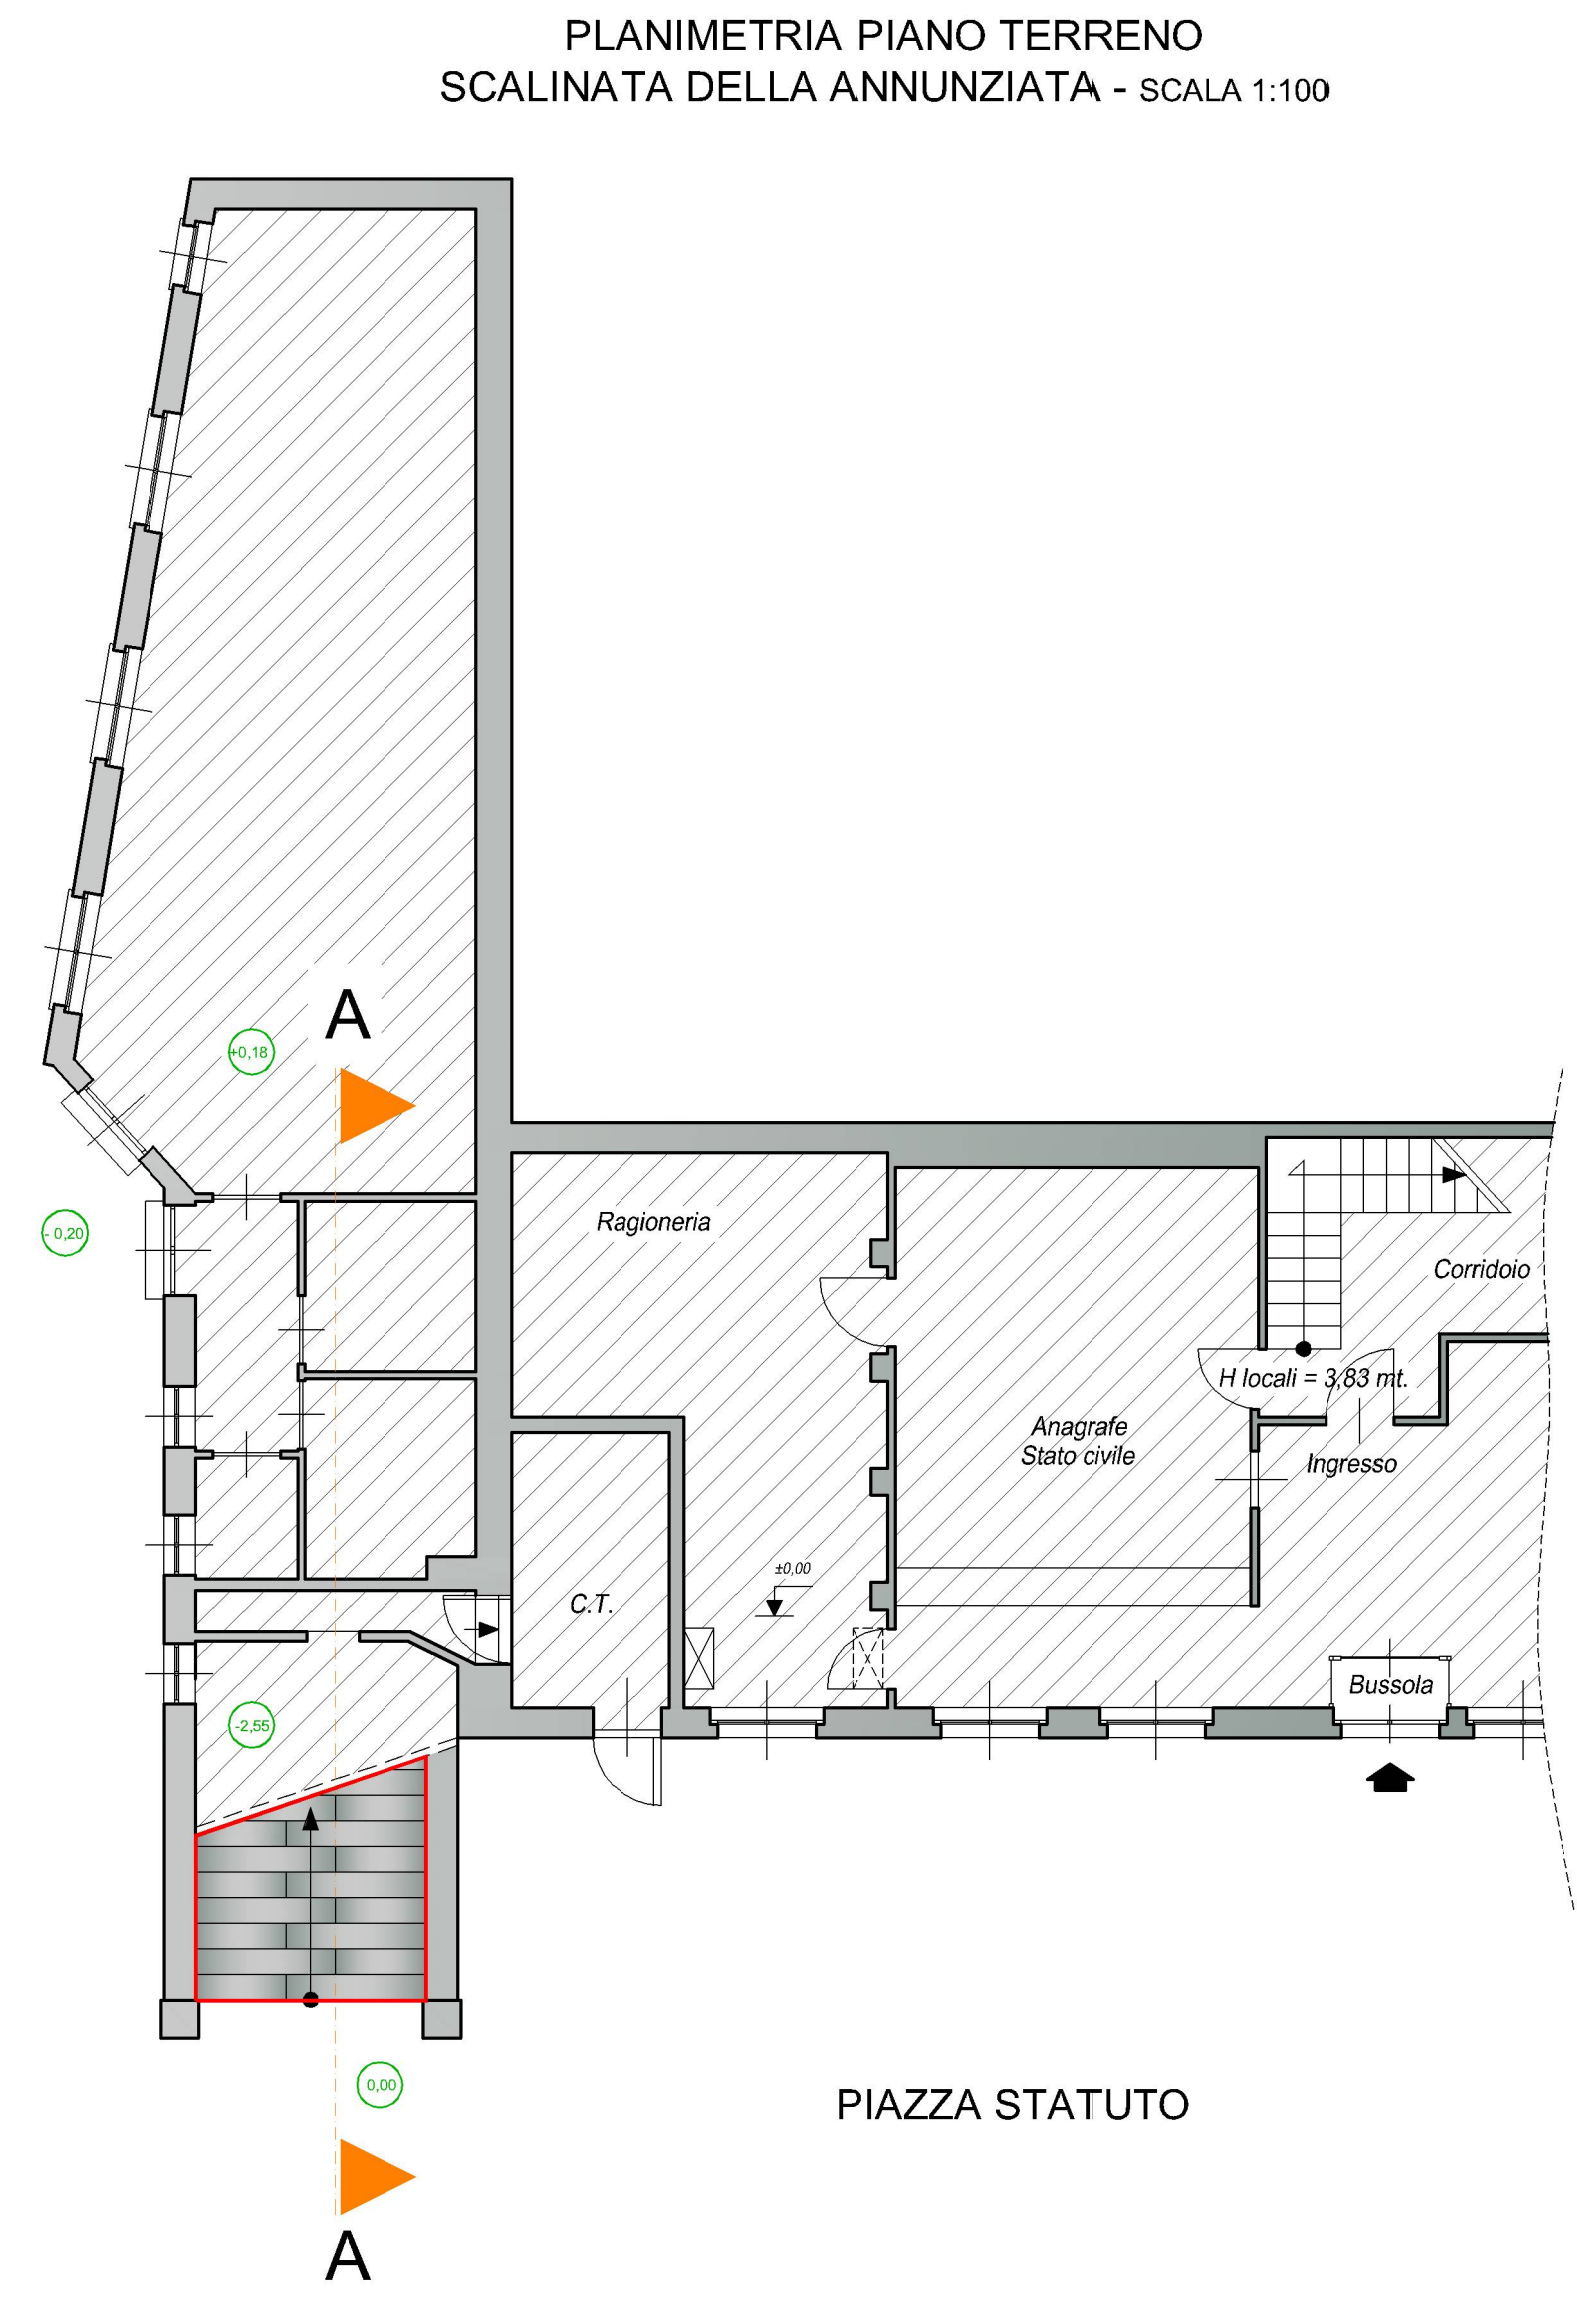

SEZIONE A - A SCALINATA DELLA ANNUNZIATA - SCALA 1:100

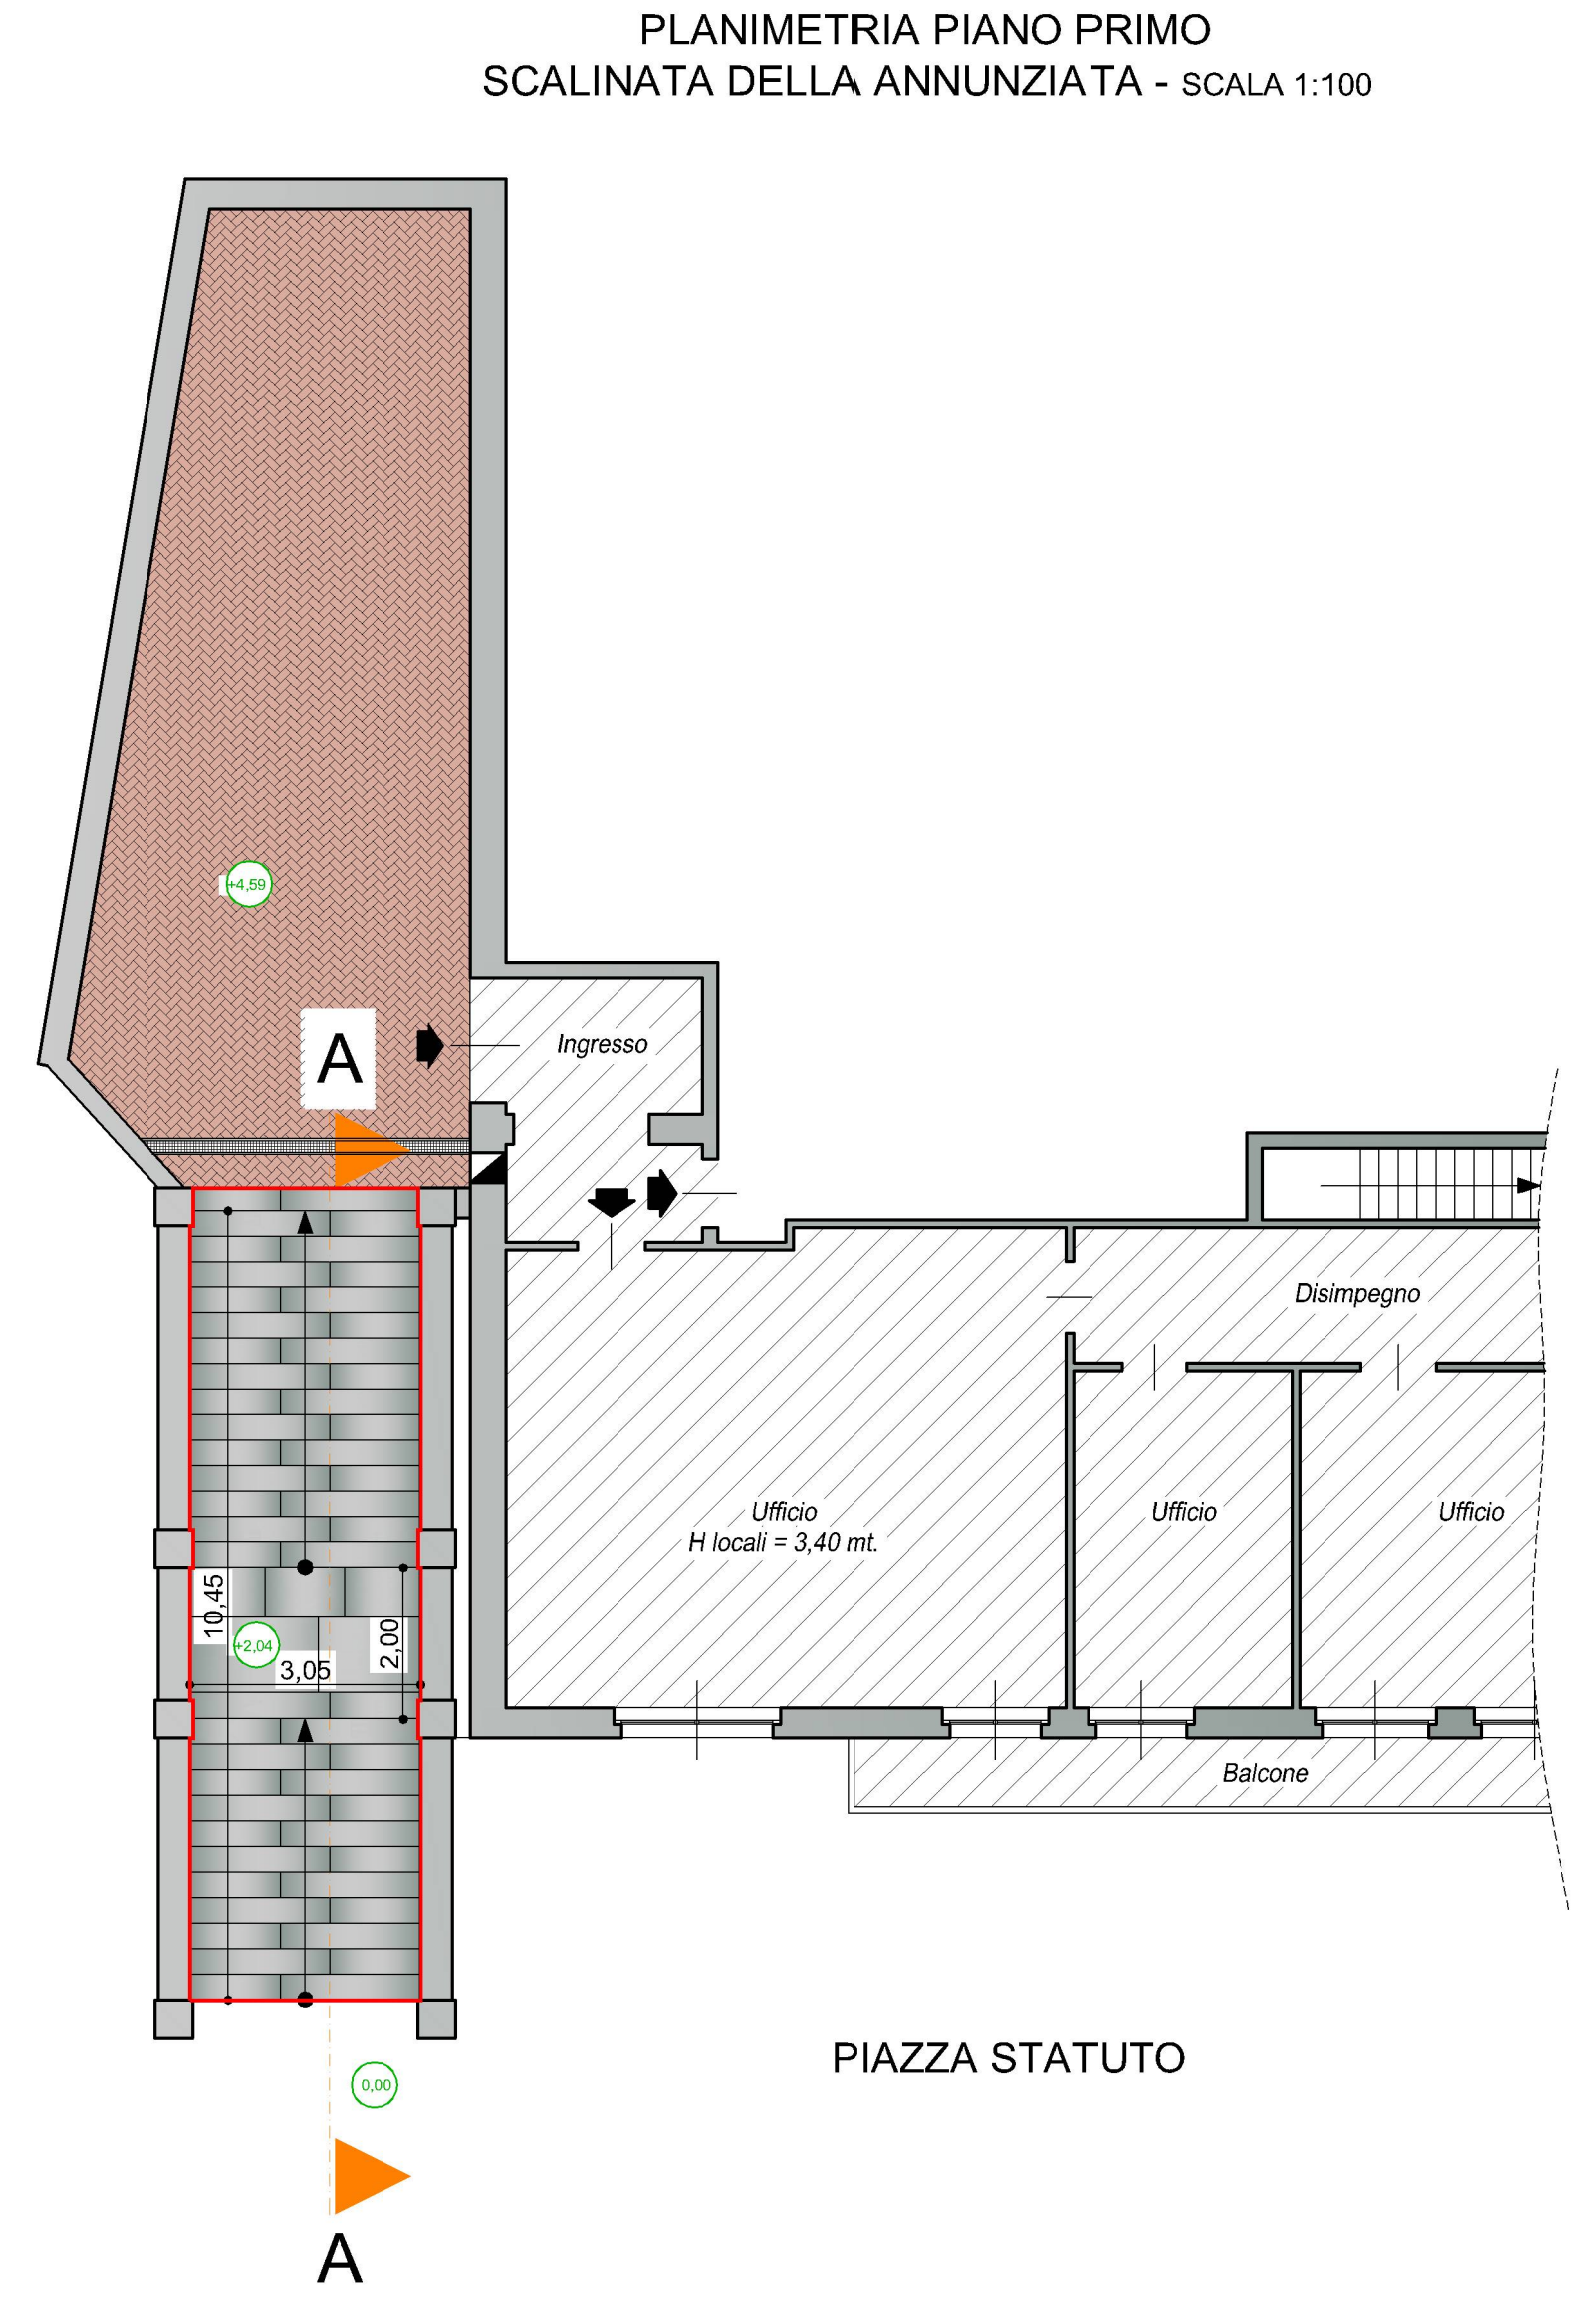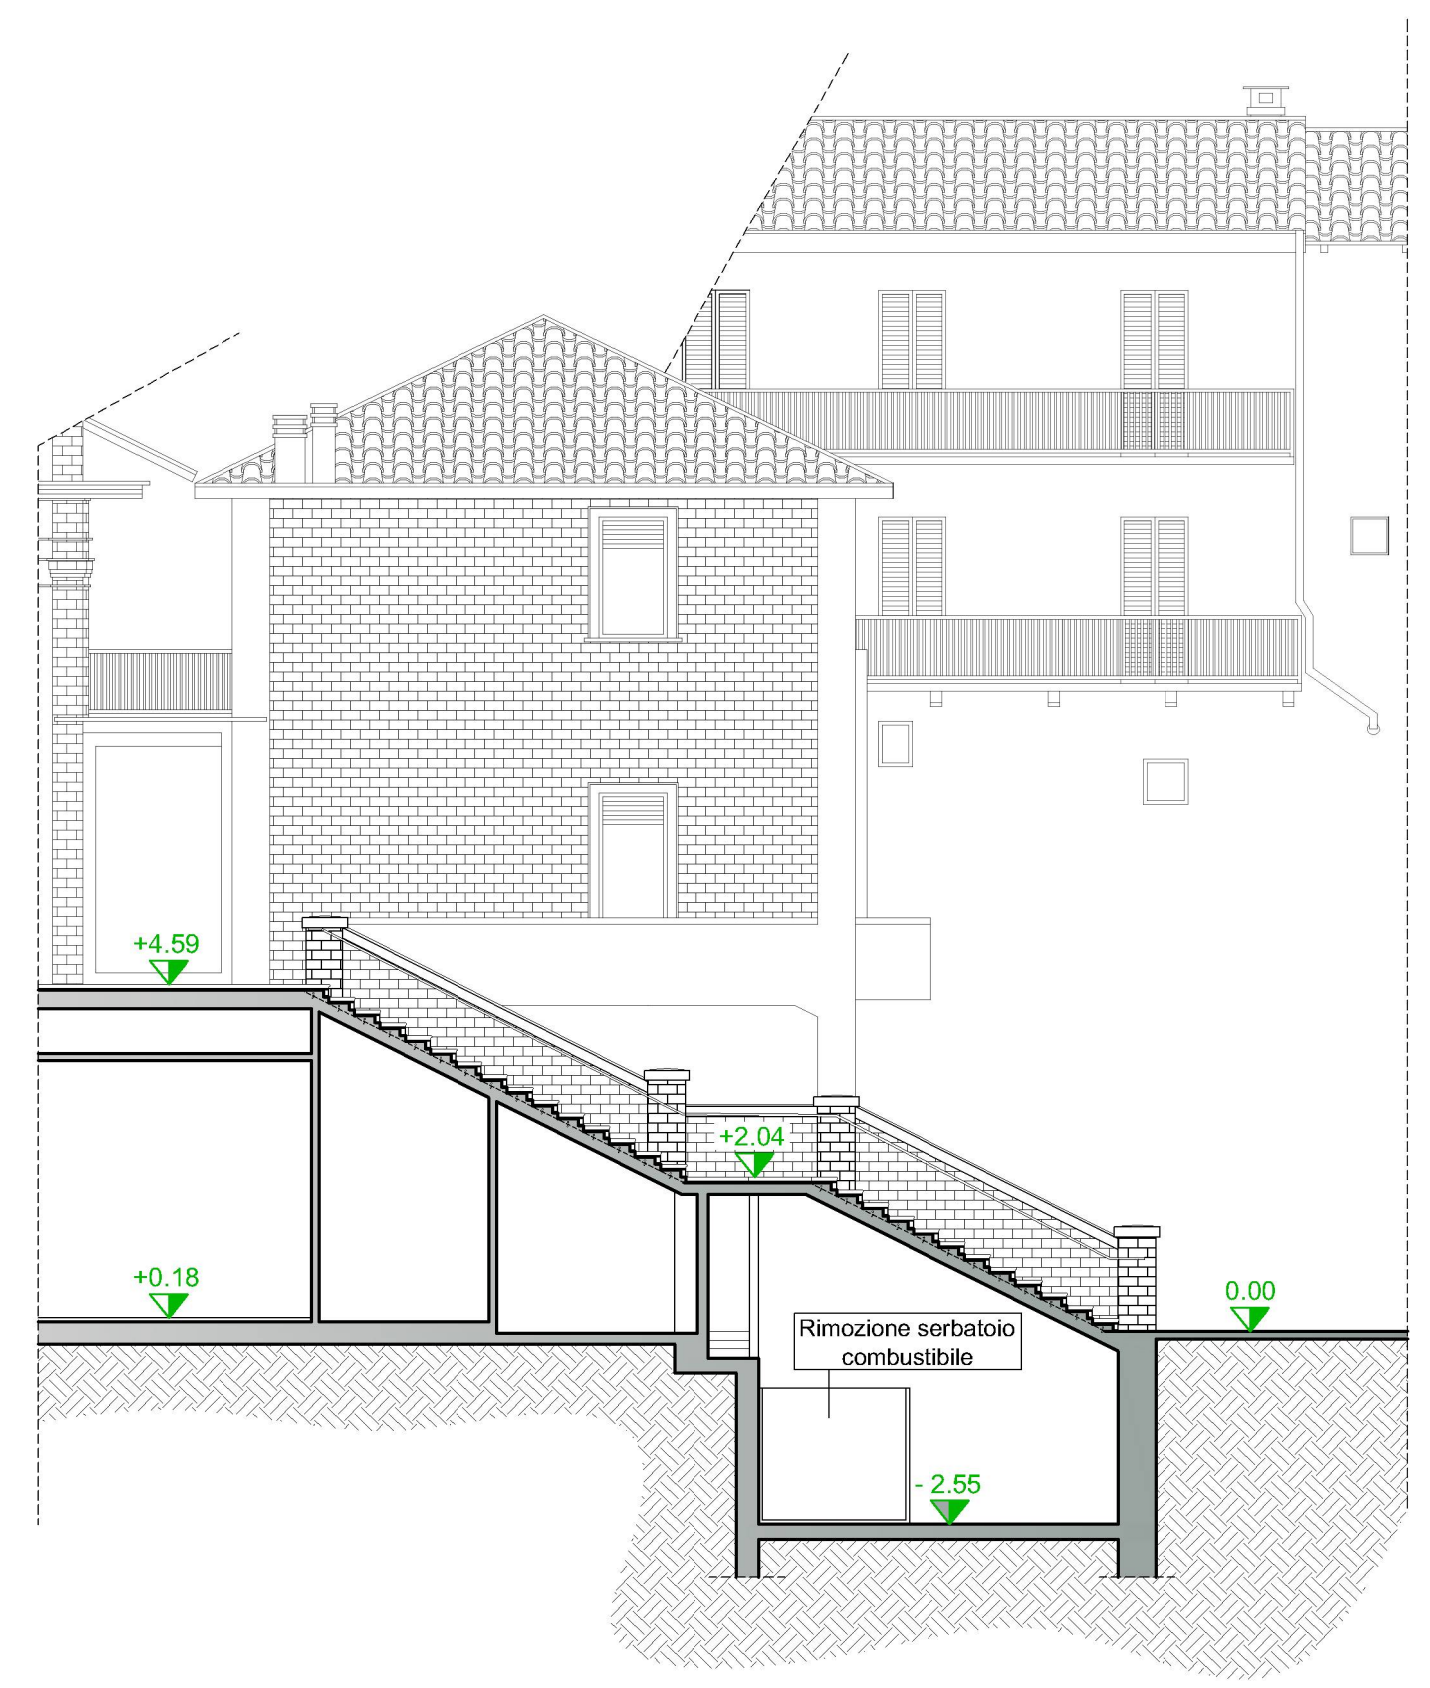

PROSPETTO NORD - EST SU P.ZZA STATUTO
SCALINATA DELLA ANNUNZIATA Scala - 1:100

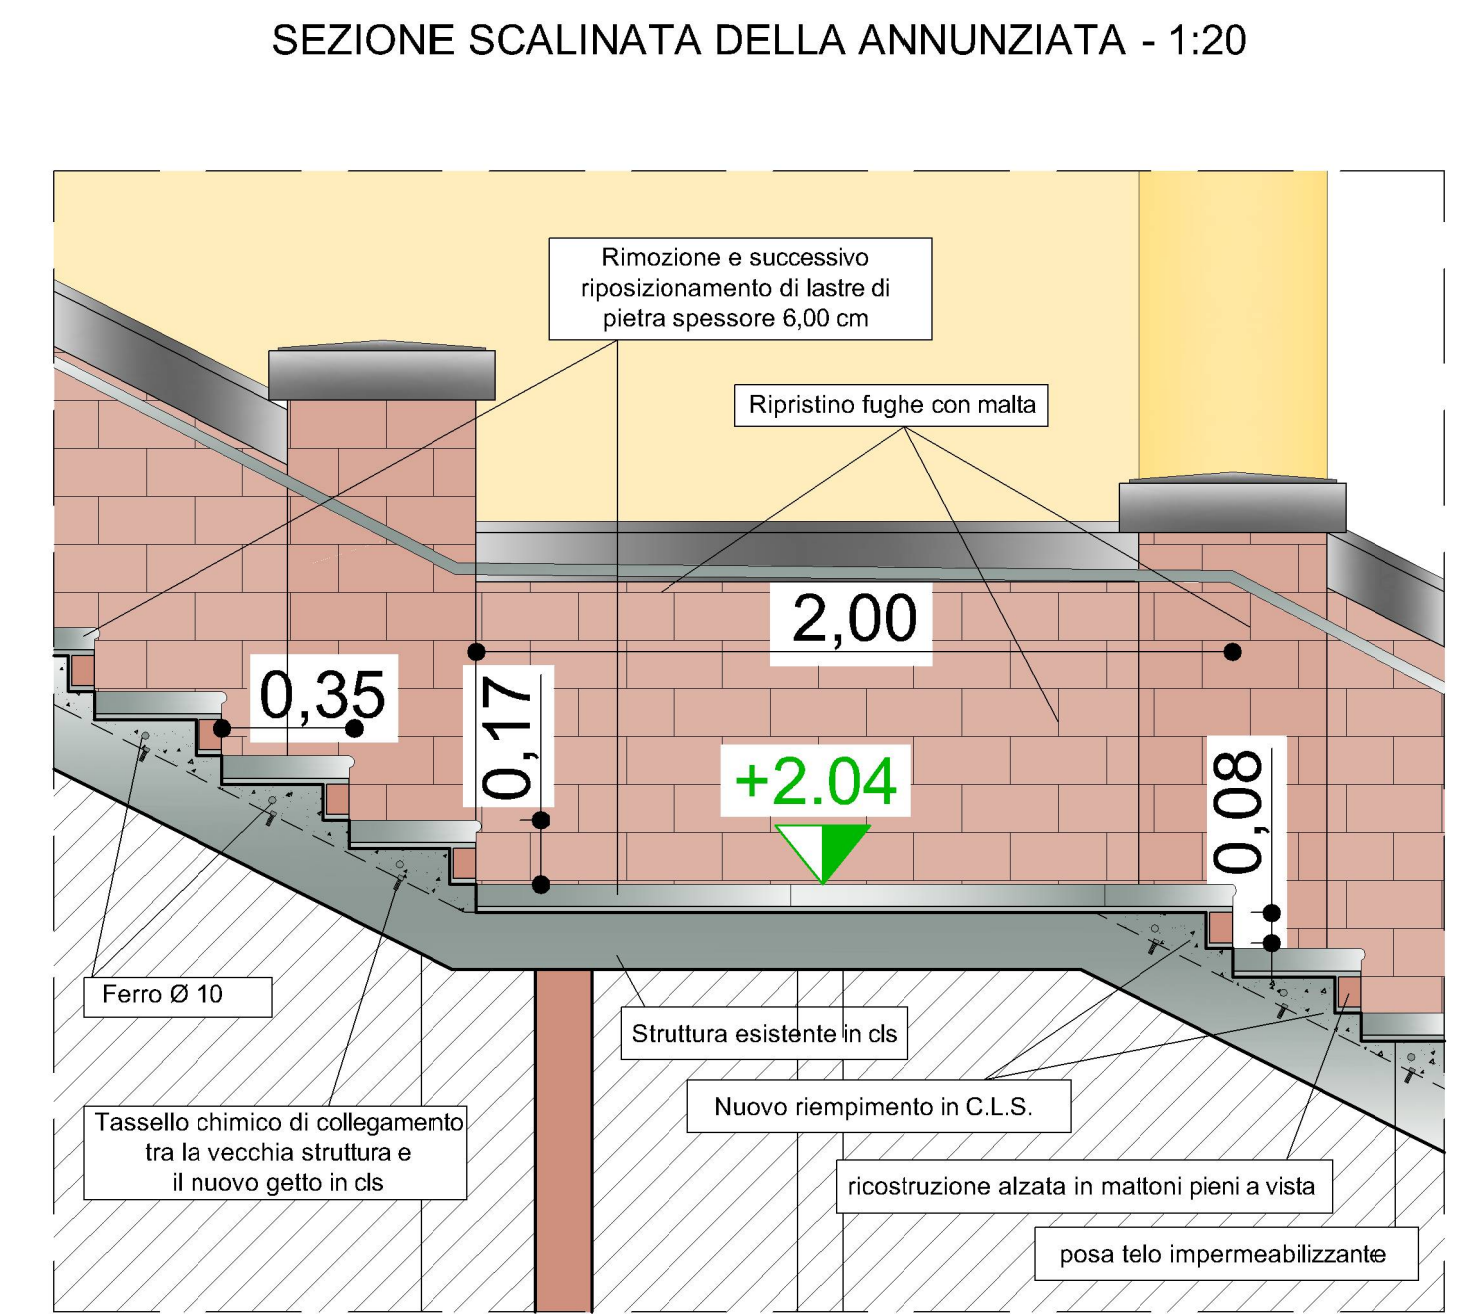

PROSPETTO SUD - EST SU P.ZZA STATUTO
SCALINATA DELLA ANNUNZIATA Scala - 1:100

