



COMUNE DI CASTAGNOLE M.TO

LAVORI DI MESSA IN SICUREZZA DEL
PATRIMONIO COMUNALE

SCALINATA MUNICIPALE E TRATTI DI STRADE DIVERSI

LEGGE N. 160/2019 ART. 1

PROGETTO ESECUTIVO



ELABORATO GRAFICO TRATTI DI STRADE DIVERSE

Elaborato
Tavola
02

28/07/2020


Progettisti

STUDIO TECNICO ASSOCIATO
Geometra Raviola Fabio
Geometra Maccagno Massimo
ASTI, Via Liguria n° 14 – Tel. 0141.477916
E-mail raviola.maccagno@libero.it


Il Responsabile del Procedimento

Arch. Mariuccia Sanlorenzo

PLANIMETRIA VIA DELLO SPORT - SCALA 1:500

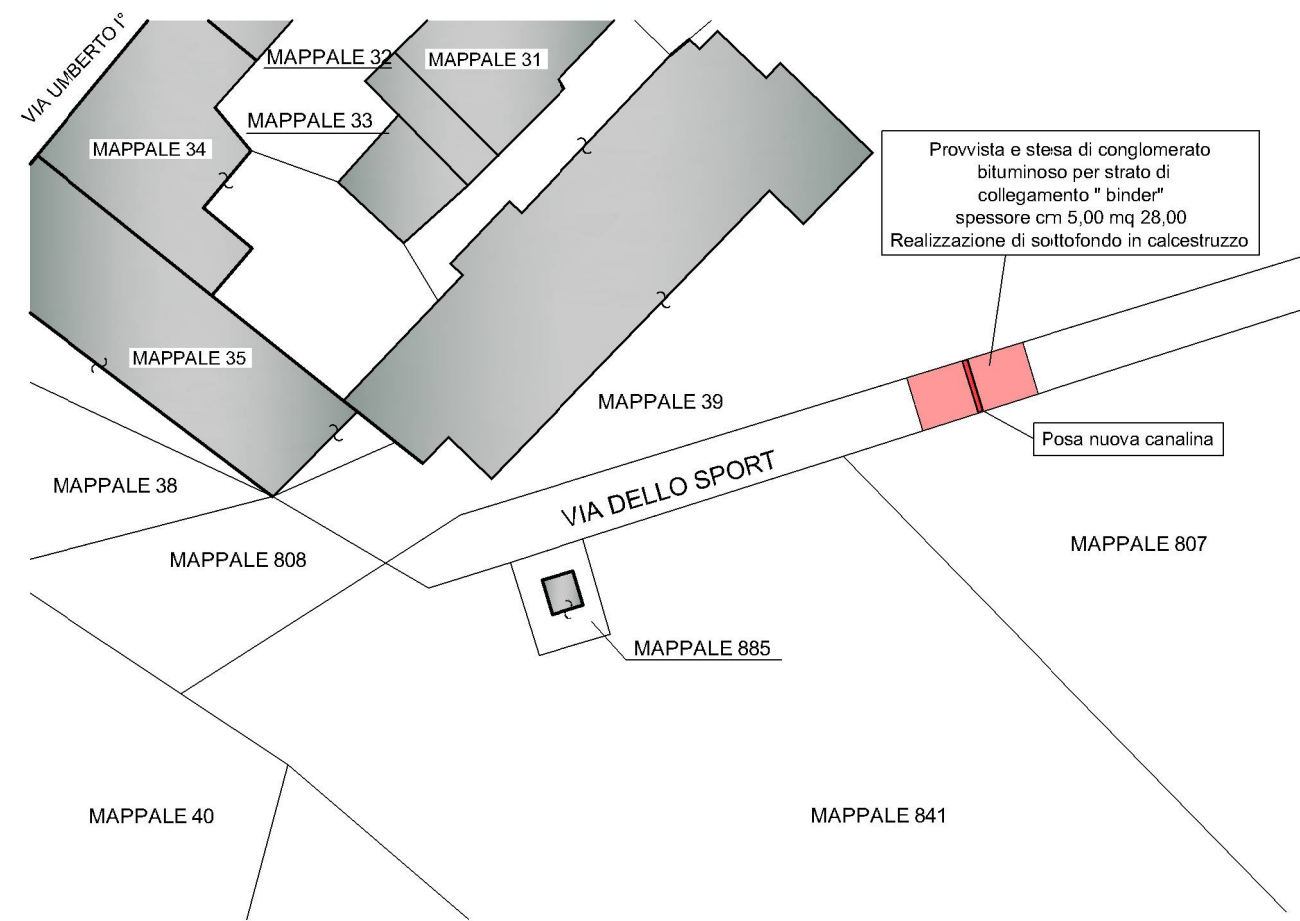


PLANIMETRIA STRADA PONTE RIO GAMINELLA - SCALA 1 :500

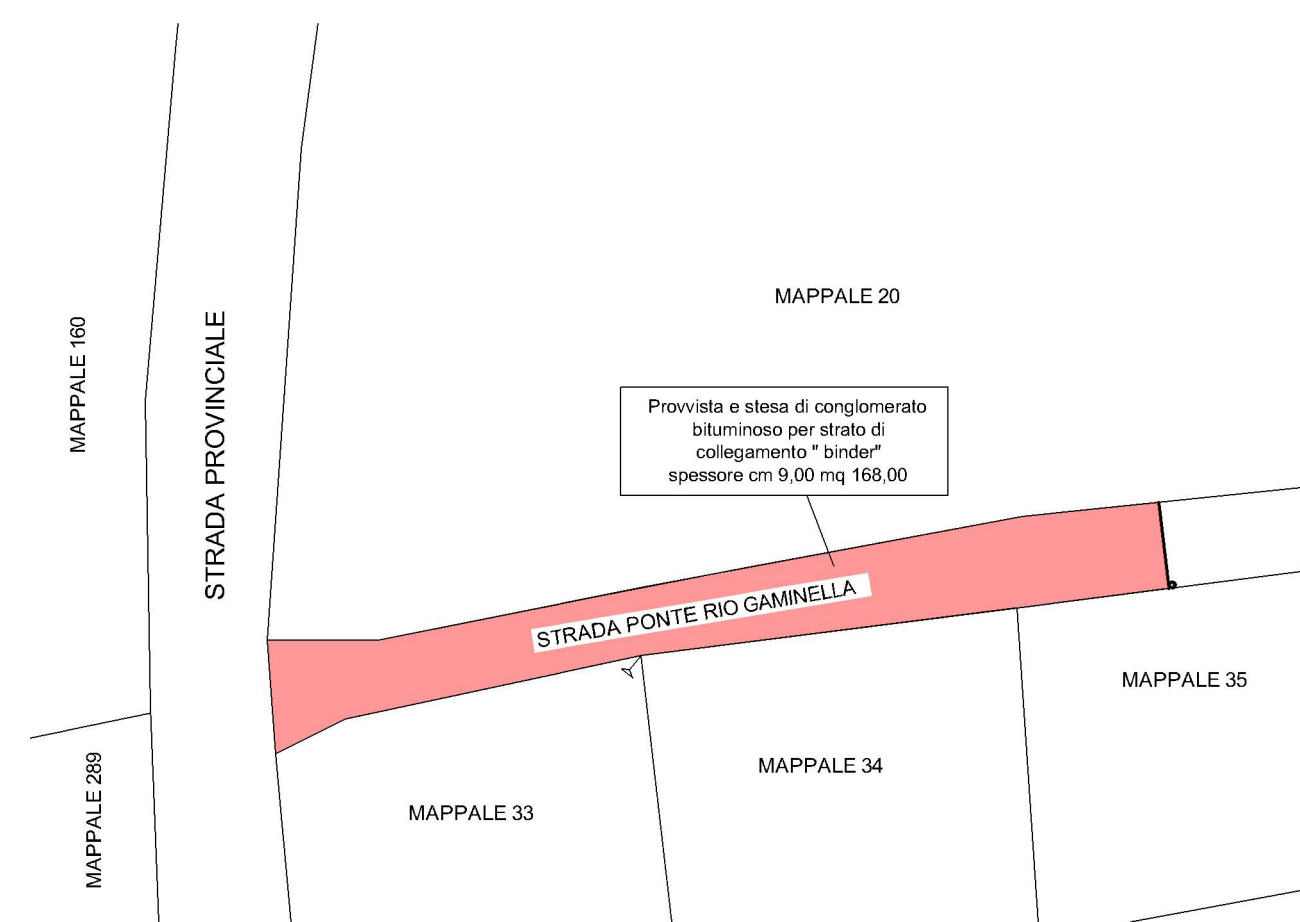


PLANIMETRIA FRAZIONE VALENZANI - SCALA 1:5010




PLANIMETRIA VICOLO PRINCIPE AMEDEO - SCALA 1:500

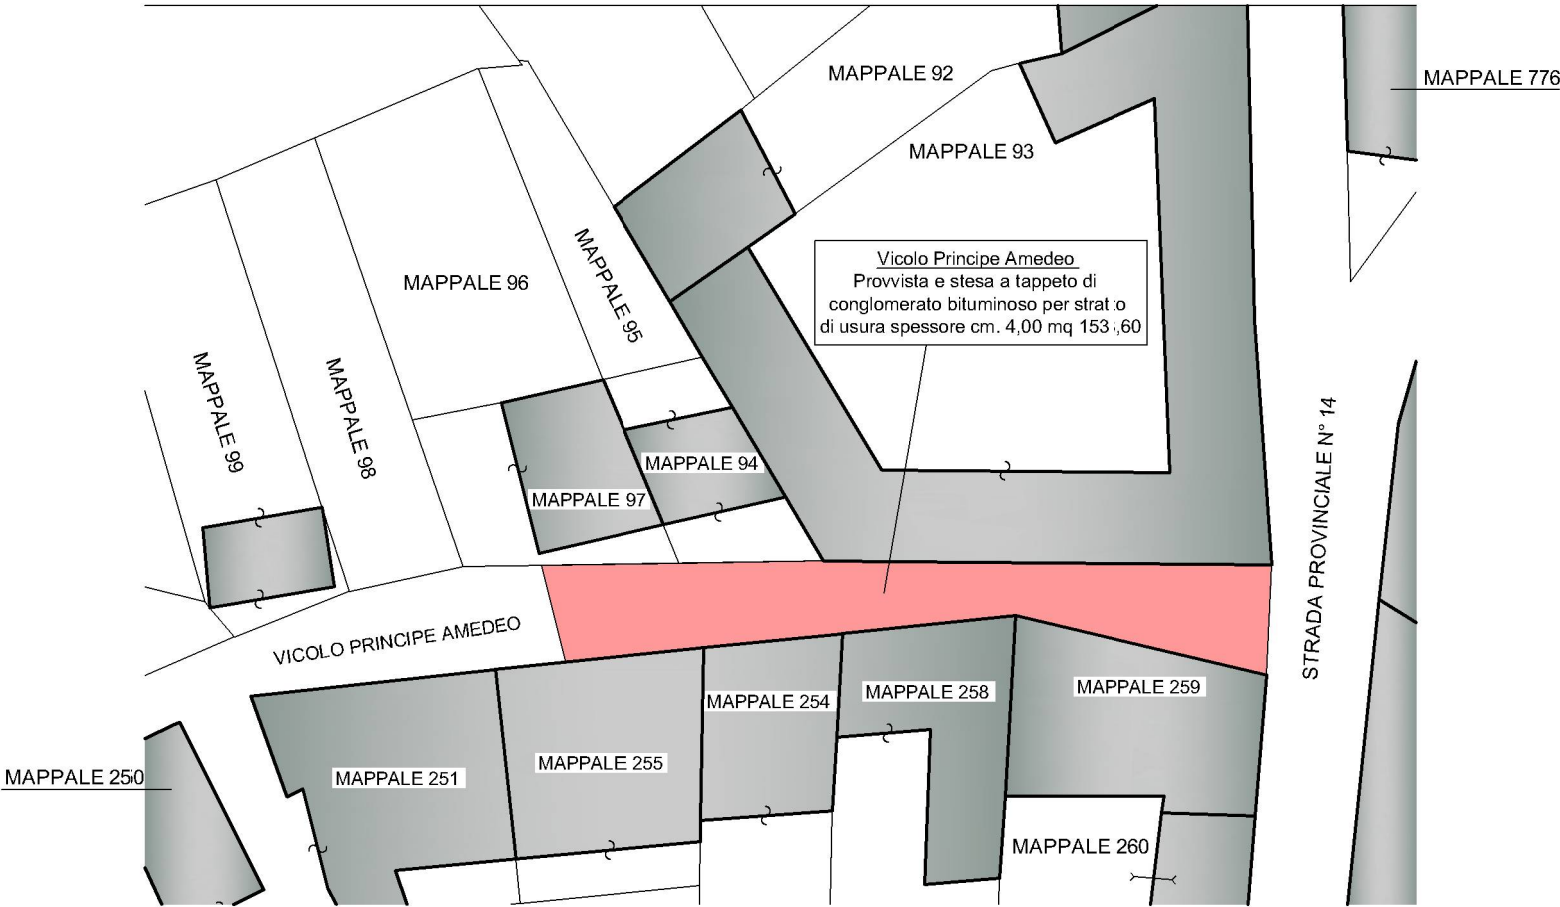


PLANIMETRIA VIA SAN SEBASTIANO - SCALA 1:500

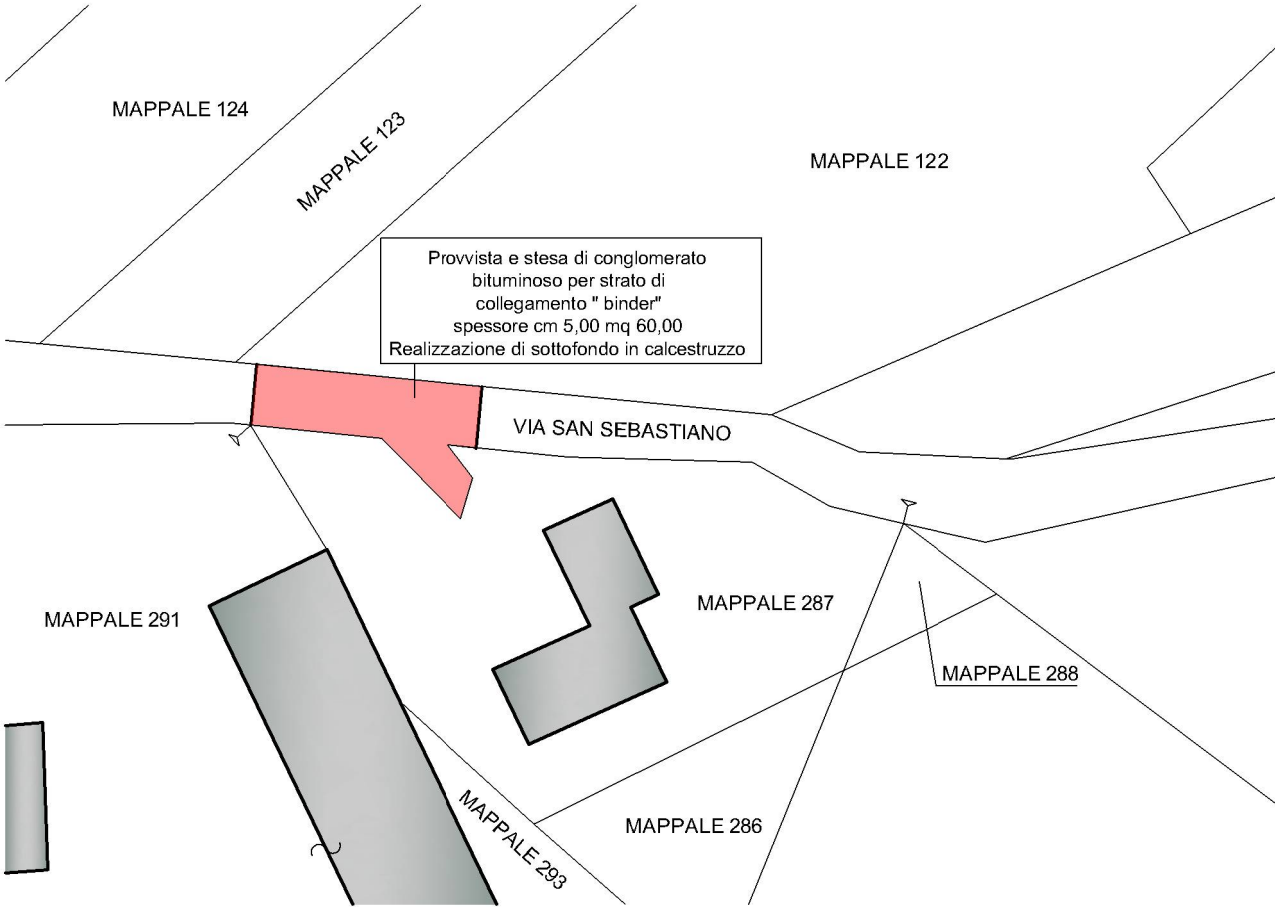

PLANIMETRIA STRADA GIOIA TRATTI 1,2 - SCALA 1:500

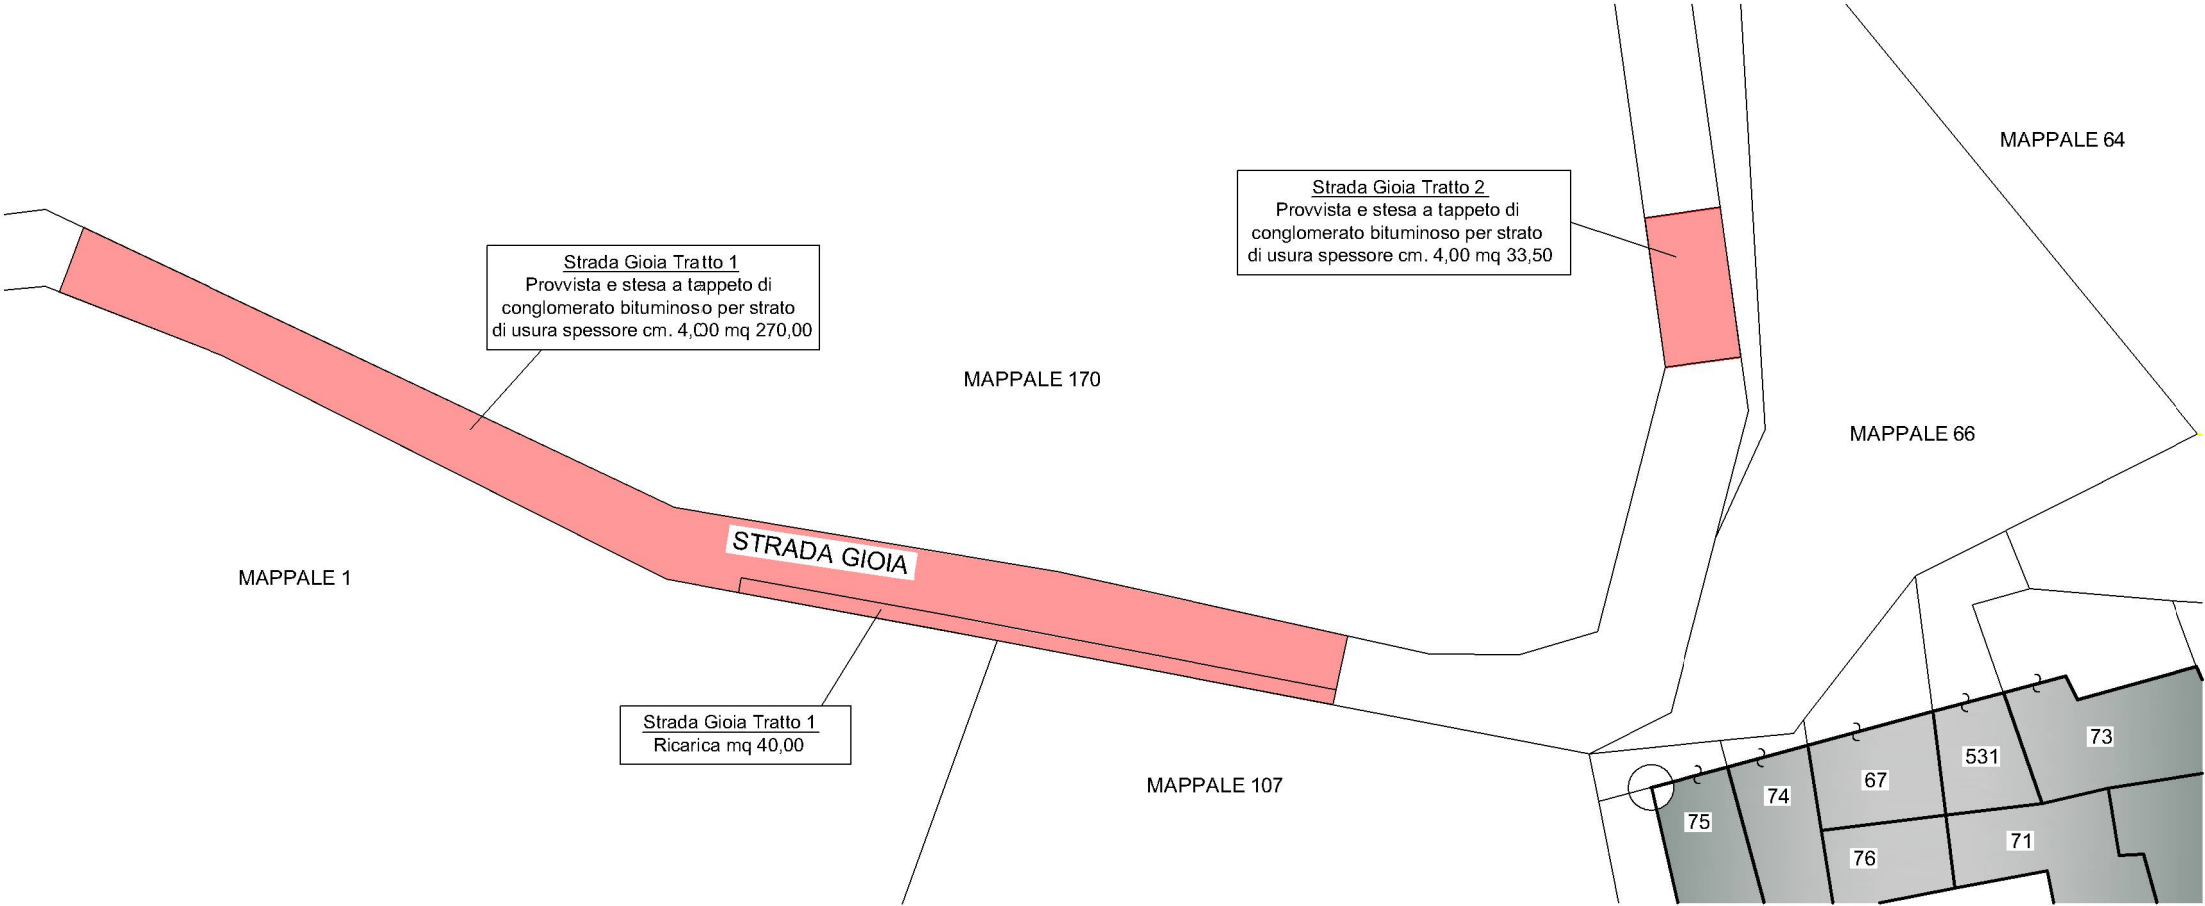

PLANIMETRIA STRADA GIOIA TRATTO 3 - SCALA 1:500

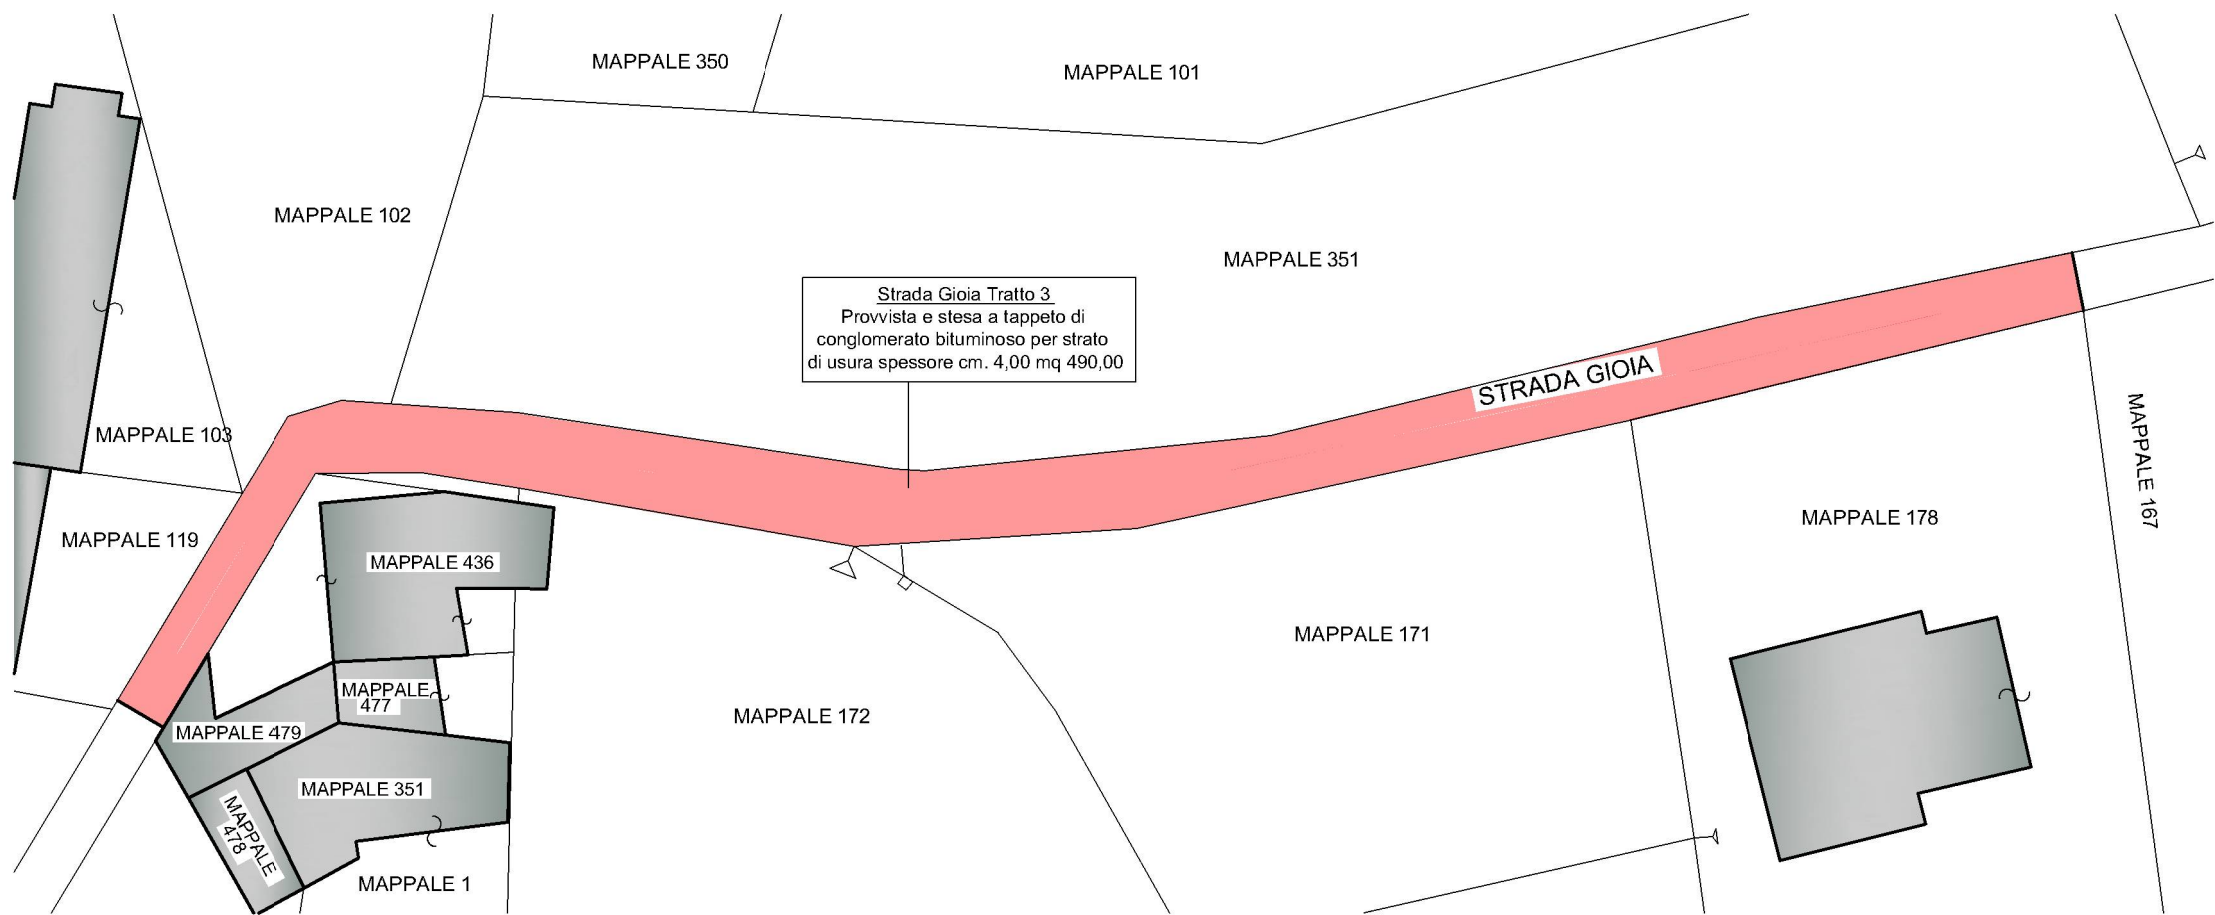

PLANIMETRIA STRADA GIOIA TRATTO 4 - SCALA 1:500

