

SEZIONE 2-2



[illegible]

5.


Quota

Donatella

Palazzo

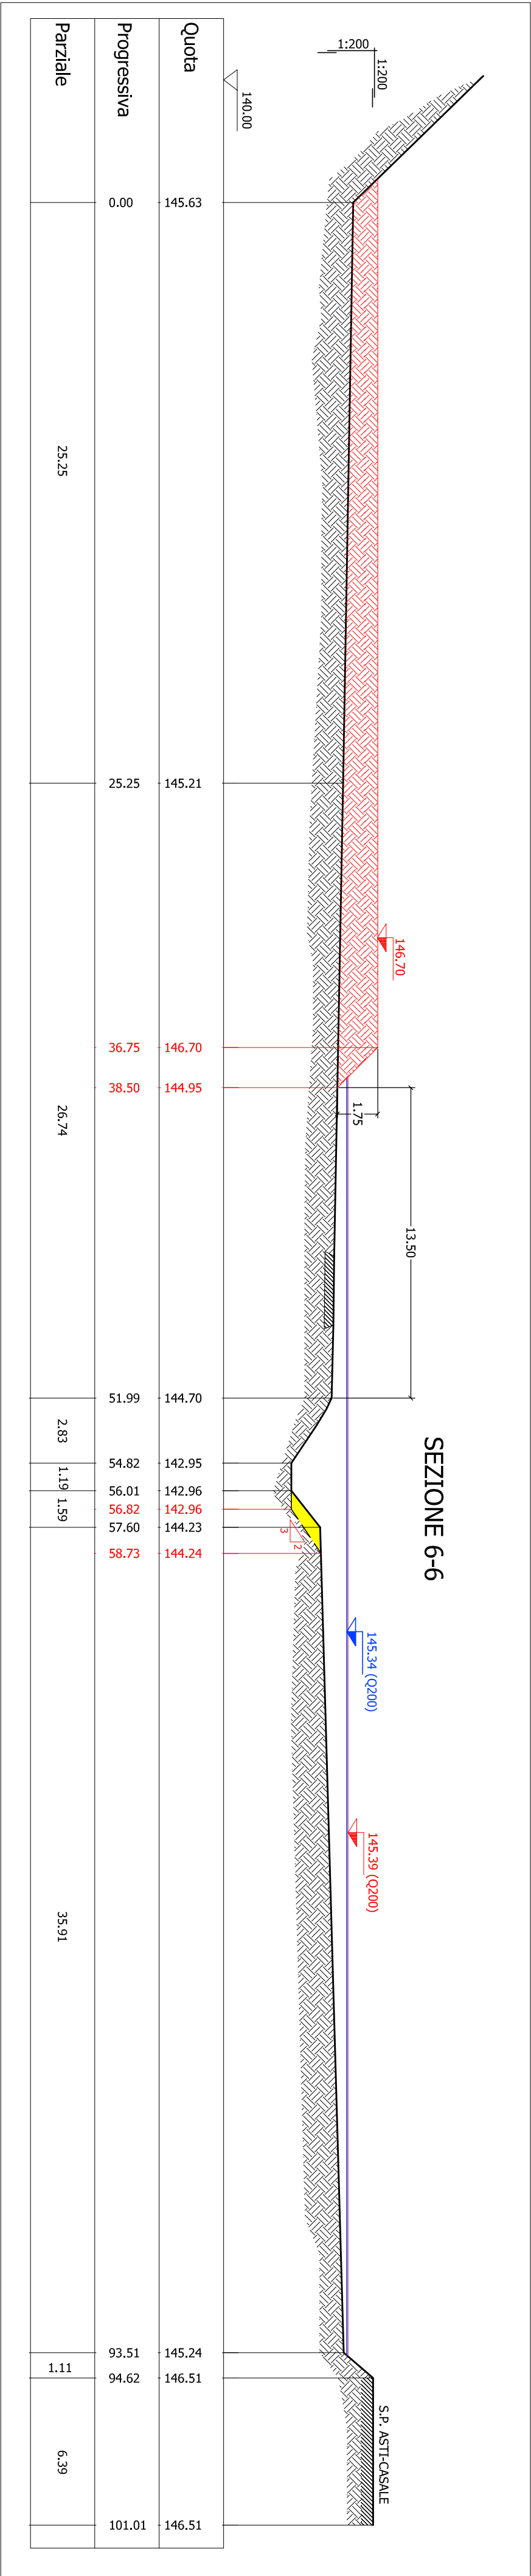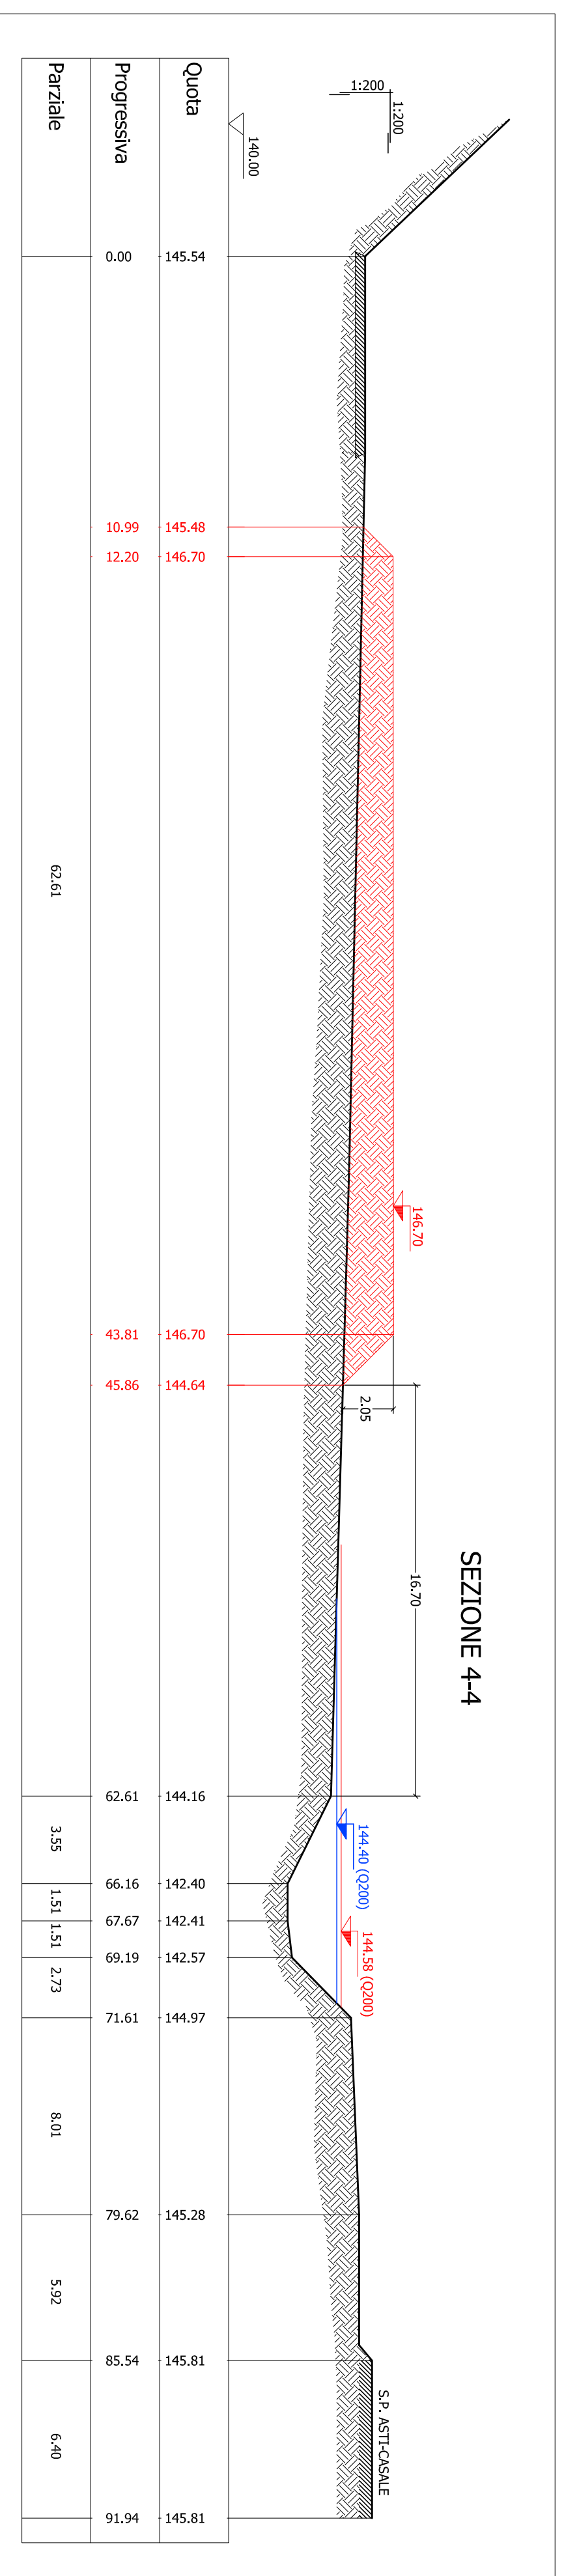


SEZIONE 7-7

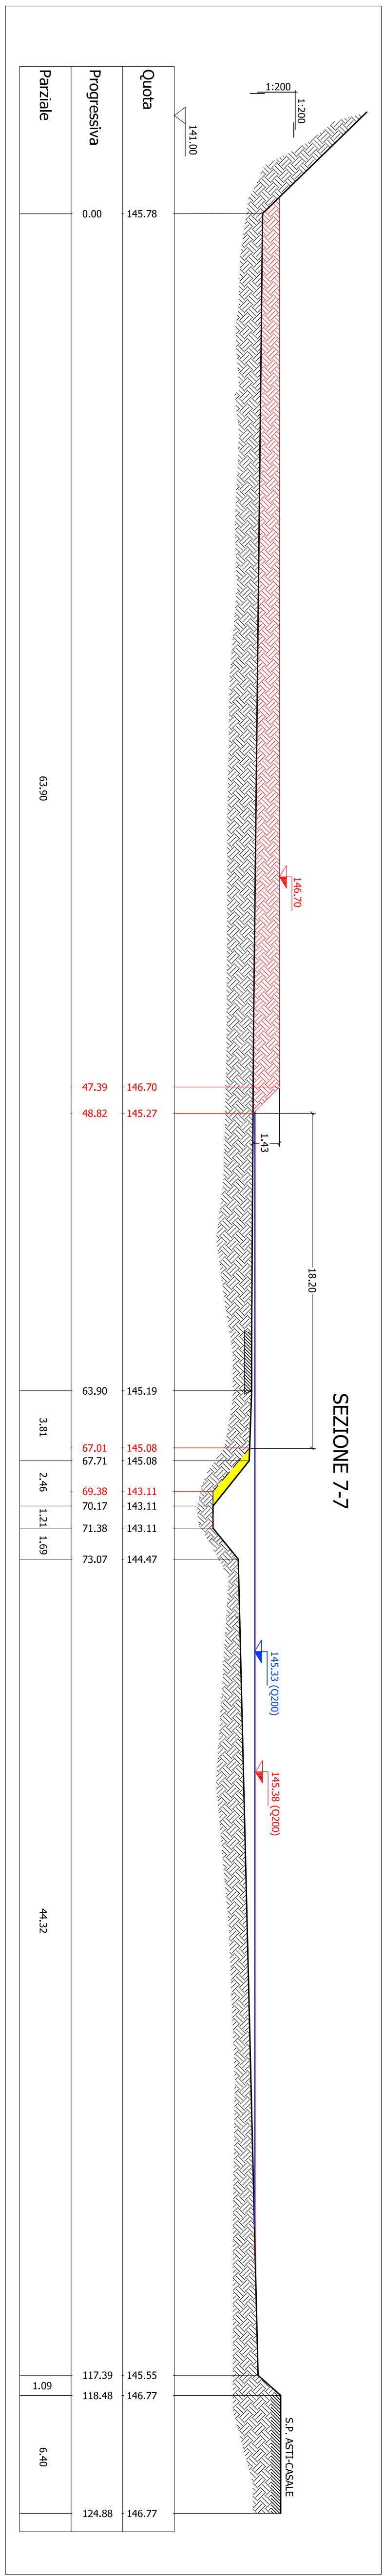


LEGENDA

- | | | |
|-------------|--------|--|
| | 541,00 | |
| Quota | 145,78 | |
| Progressiva | 0,00 | |
| Parziale | | |



SEZIONE 8-8

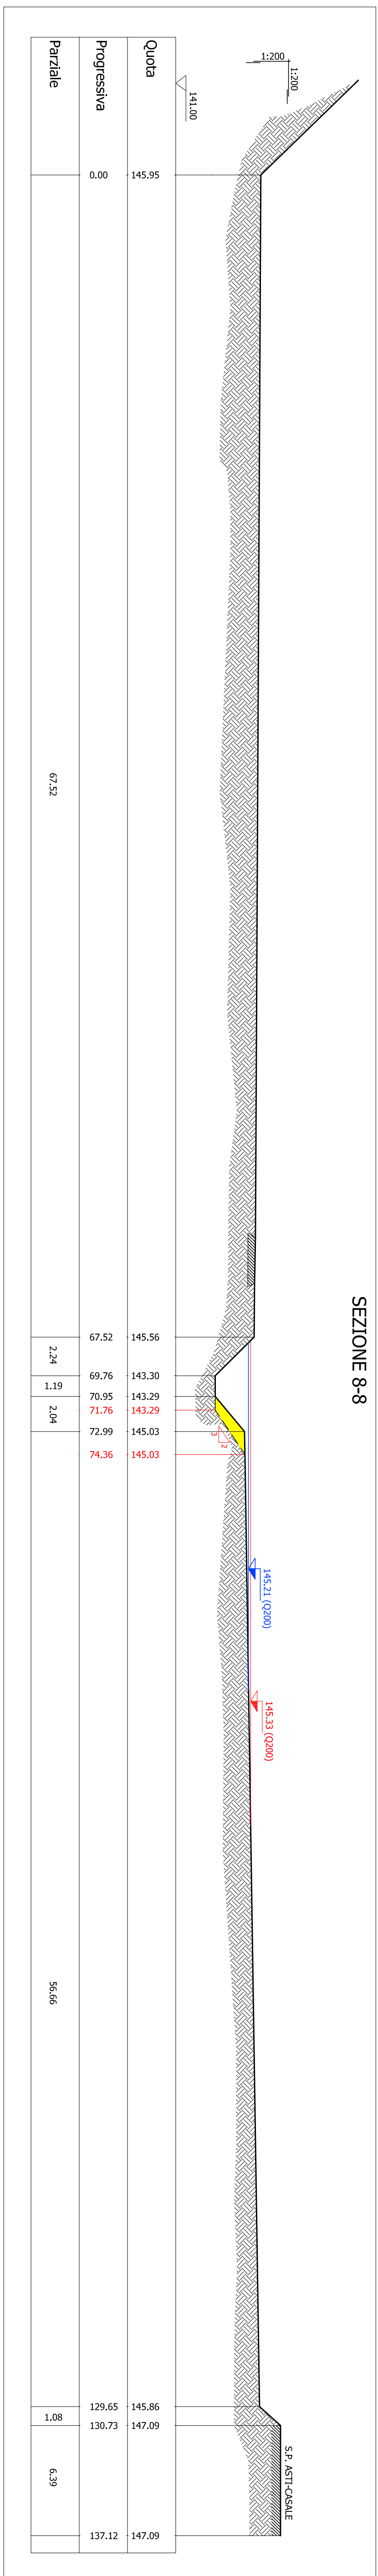


SEZIONE 9-9

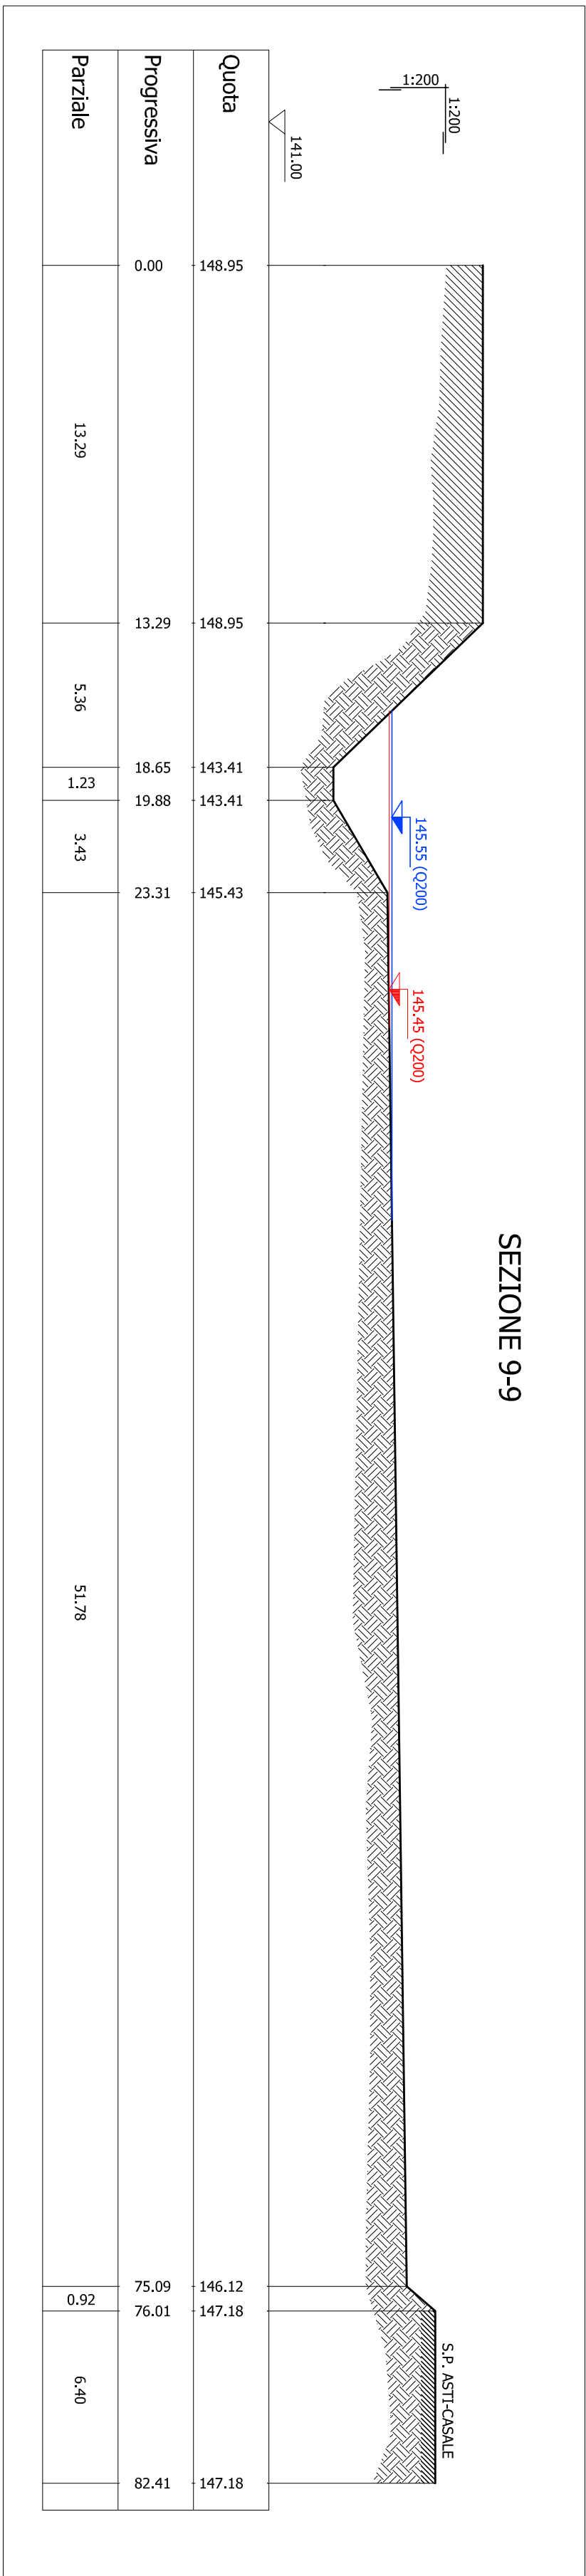


SEZIONE 10-10

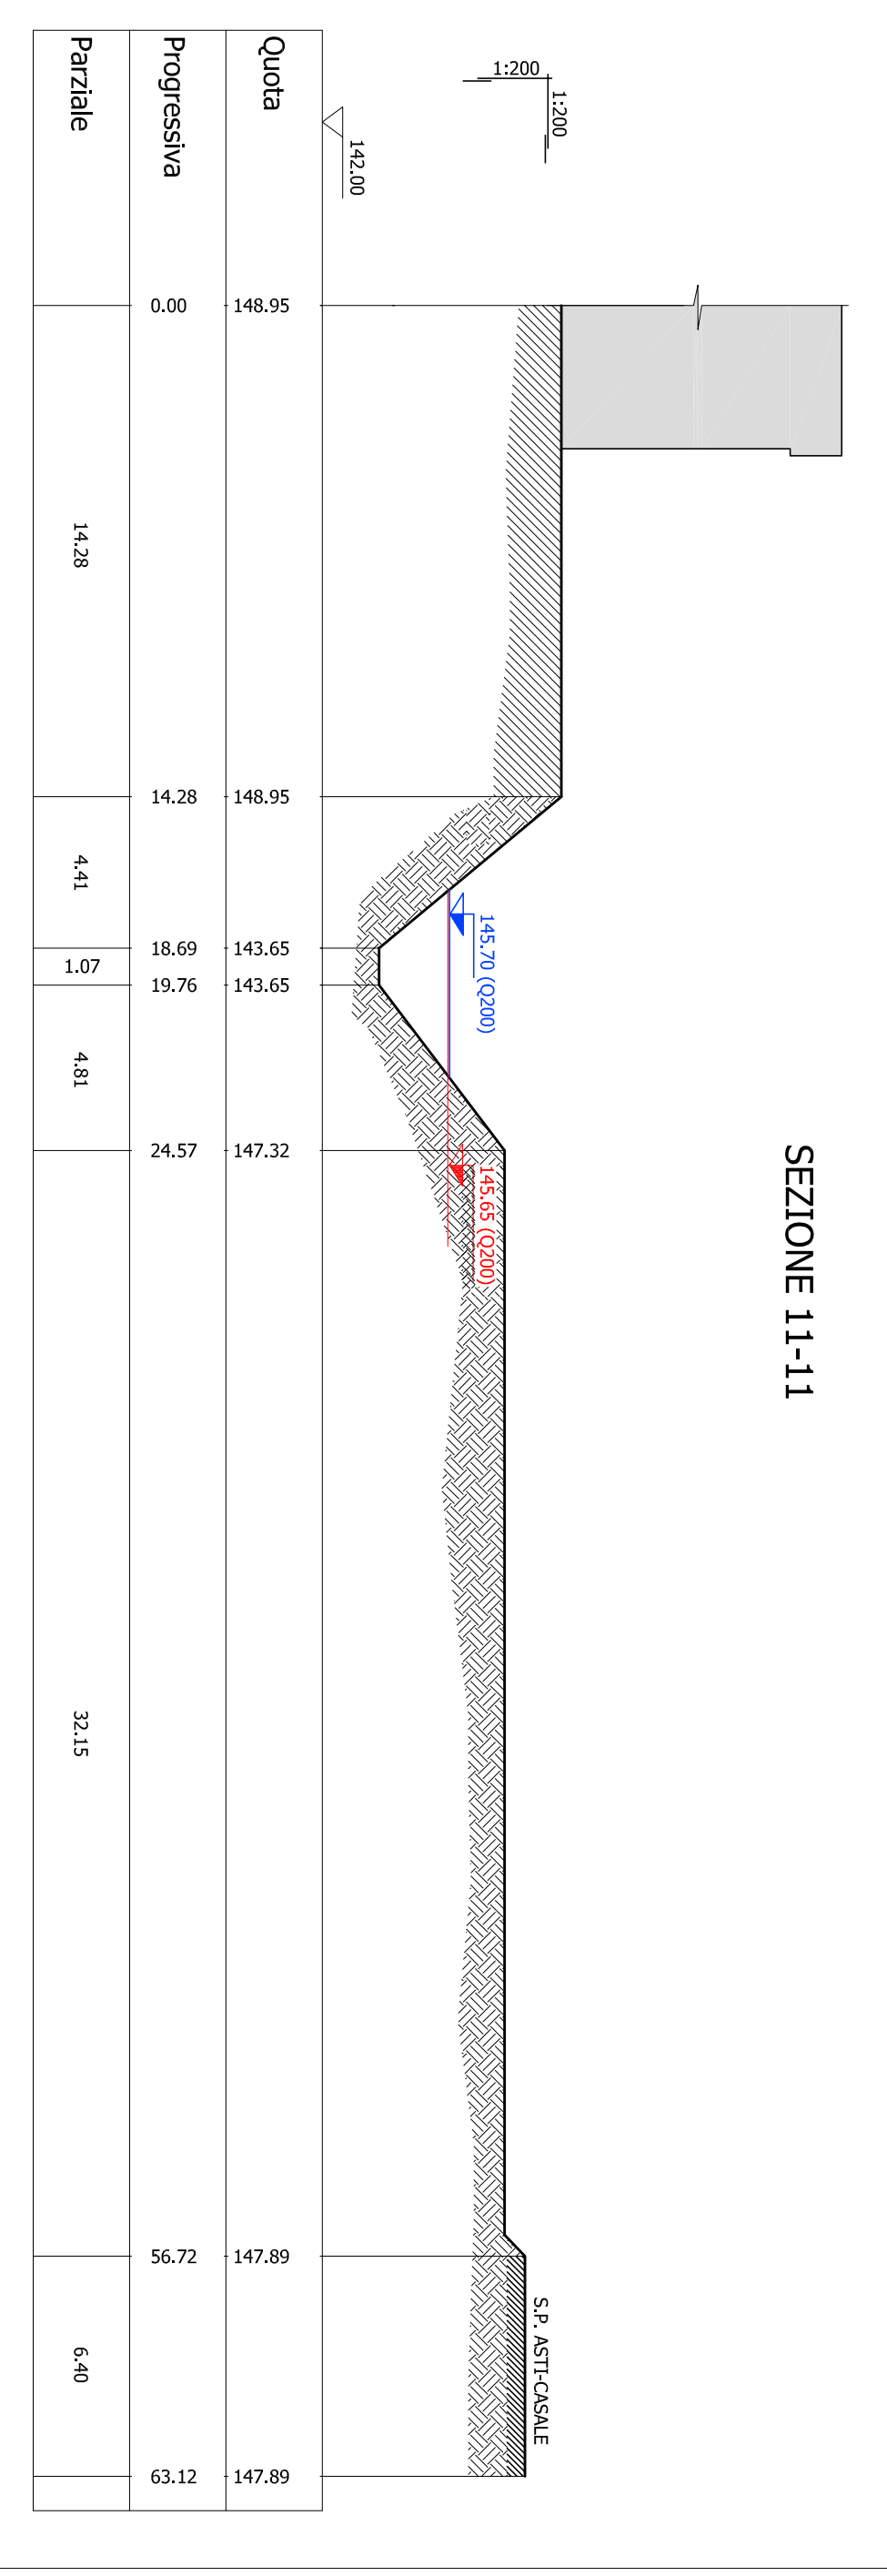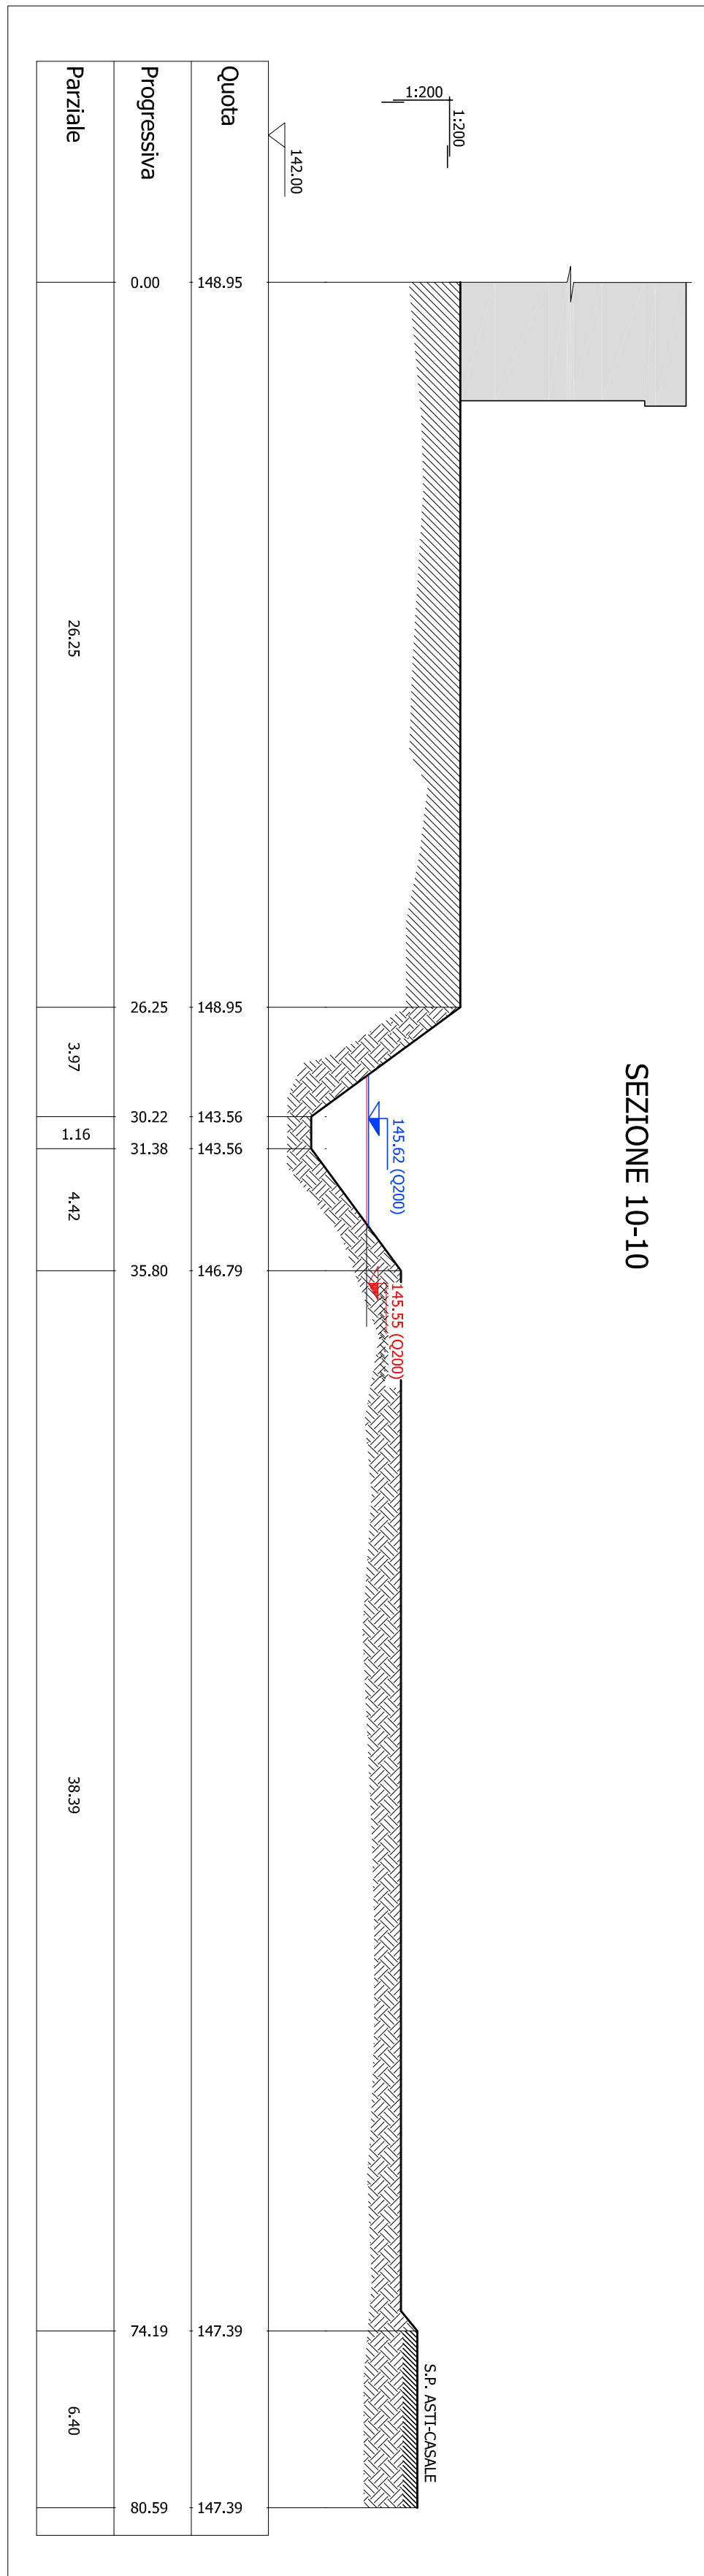

SEZIONE 12-12

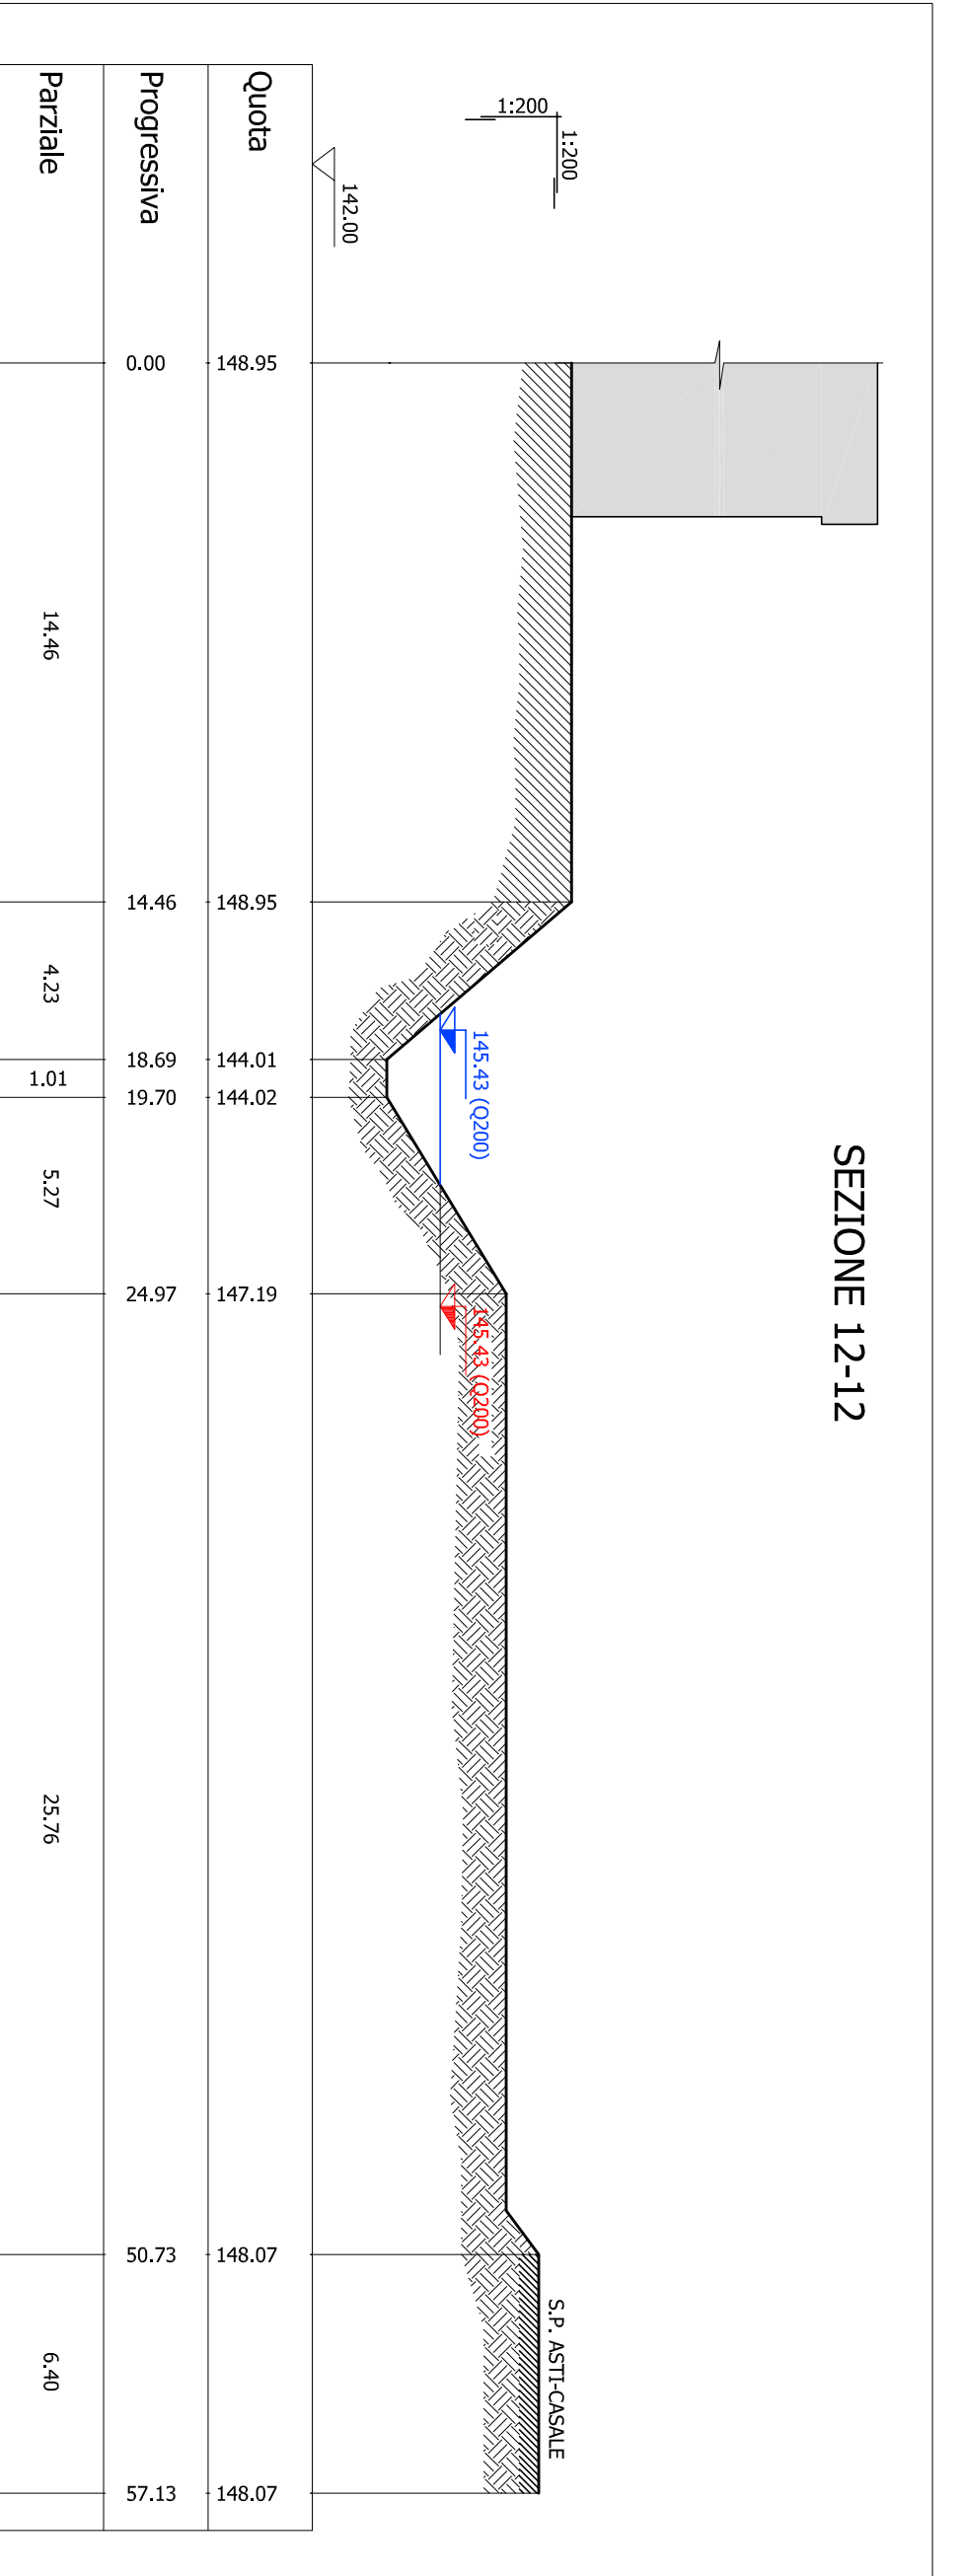

SEZIONE 13-13

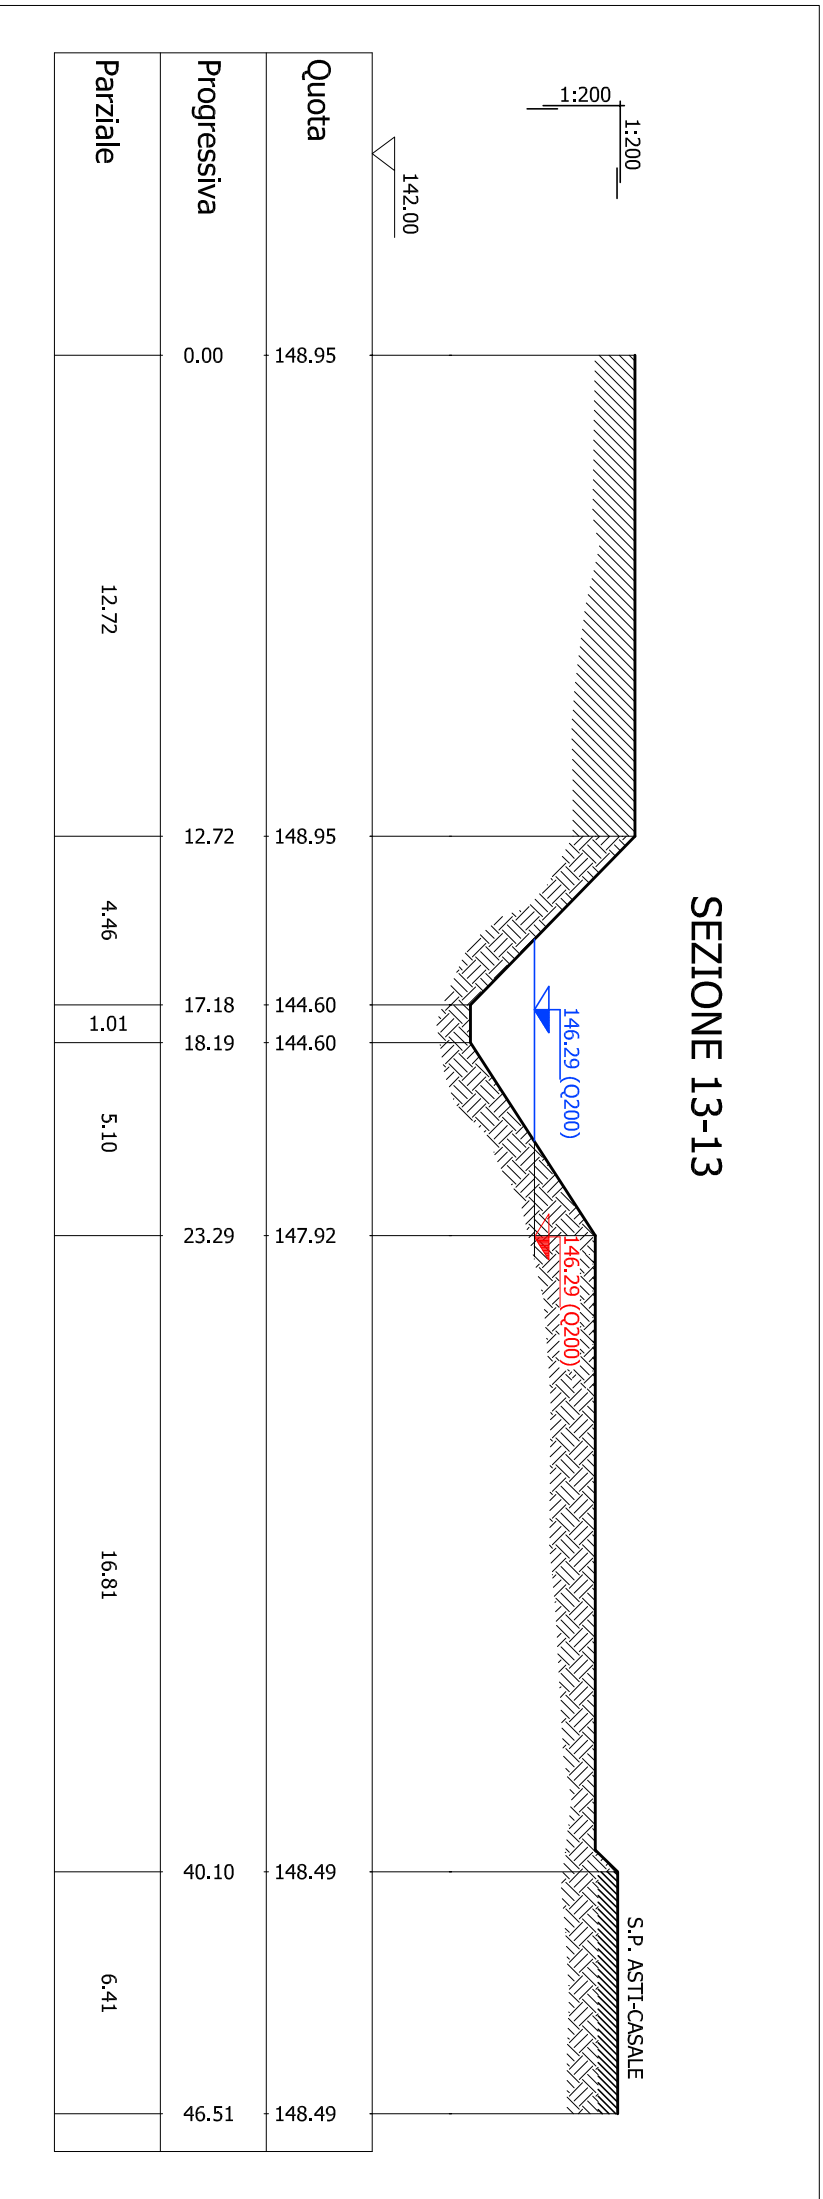

LEGENDA

- [illegible]