

STUDIO IDRAULICO DI UN TRATTO
DEL RIO QUARTO IN FRAZIONE VALENZANI
VOLTO A DEFINIRE LOCALMENTE LE CONDIZIONI DI PERICOLOSISSIME
E DI RISCHIO E GLI ACCORGIMENTI DI MITIGAZIONE

Ubicazione
Fraz. Valenzani

SITUAZIONE ATTUALE

OGGETTO | TAVOLA



COMUNE DI CASTAGNOLE MONFERRATO


ING. MARIO UGHETTO

STUDIO DI INGEGNERIA ING. DARIO UGHETTO - SEDE LEGALE E OPERATIVA: VIA MONTEBELLO 17 - 10064 - PINEROLO (TO) ITALIA - TEL. 011.393230 - FAX 011.396455 - POSTA ELETTRONICA: d.ughetto@geoside.it
COPYRIGHT 1998 - TUTTI I DIRITTI RISERVATI A GEASIDE S.R.L. - E' VIETATA LA RIPRODUZIONE E L'UTILIZZO DI QUESTO DOCUMENTO O PARTE DI ESSO E DEI SUOI CONTENUTI DI CONCETTO PER QUALSIASI PROPOSITO

[illegible]


(ESTRATTO CATASTALE FG 17, 18, 20)

PLANIMETRIA - SCALA 1:1000

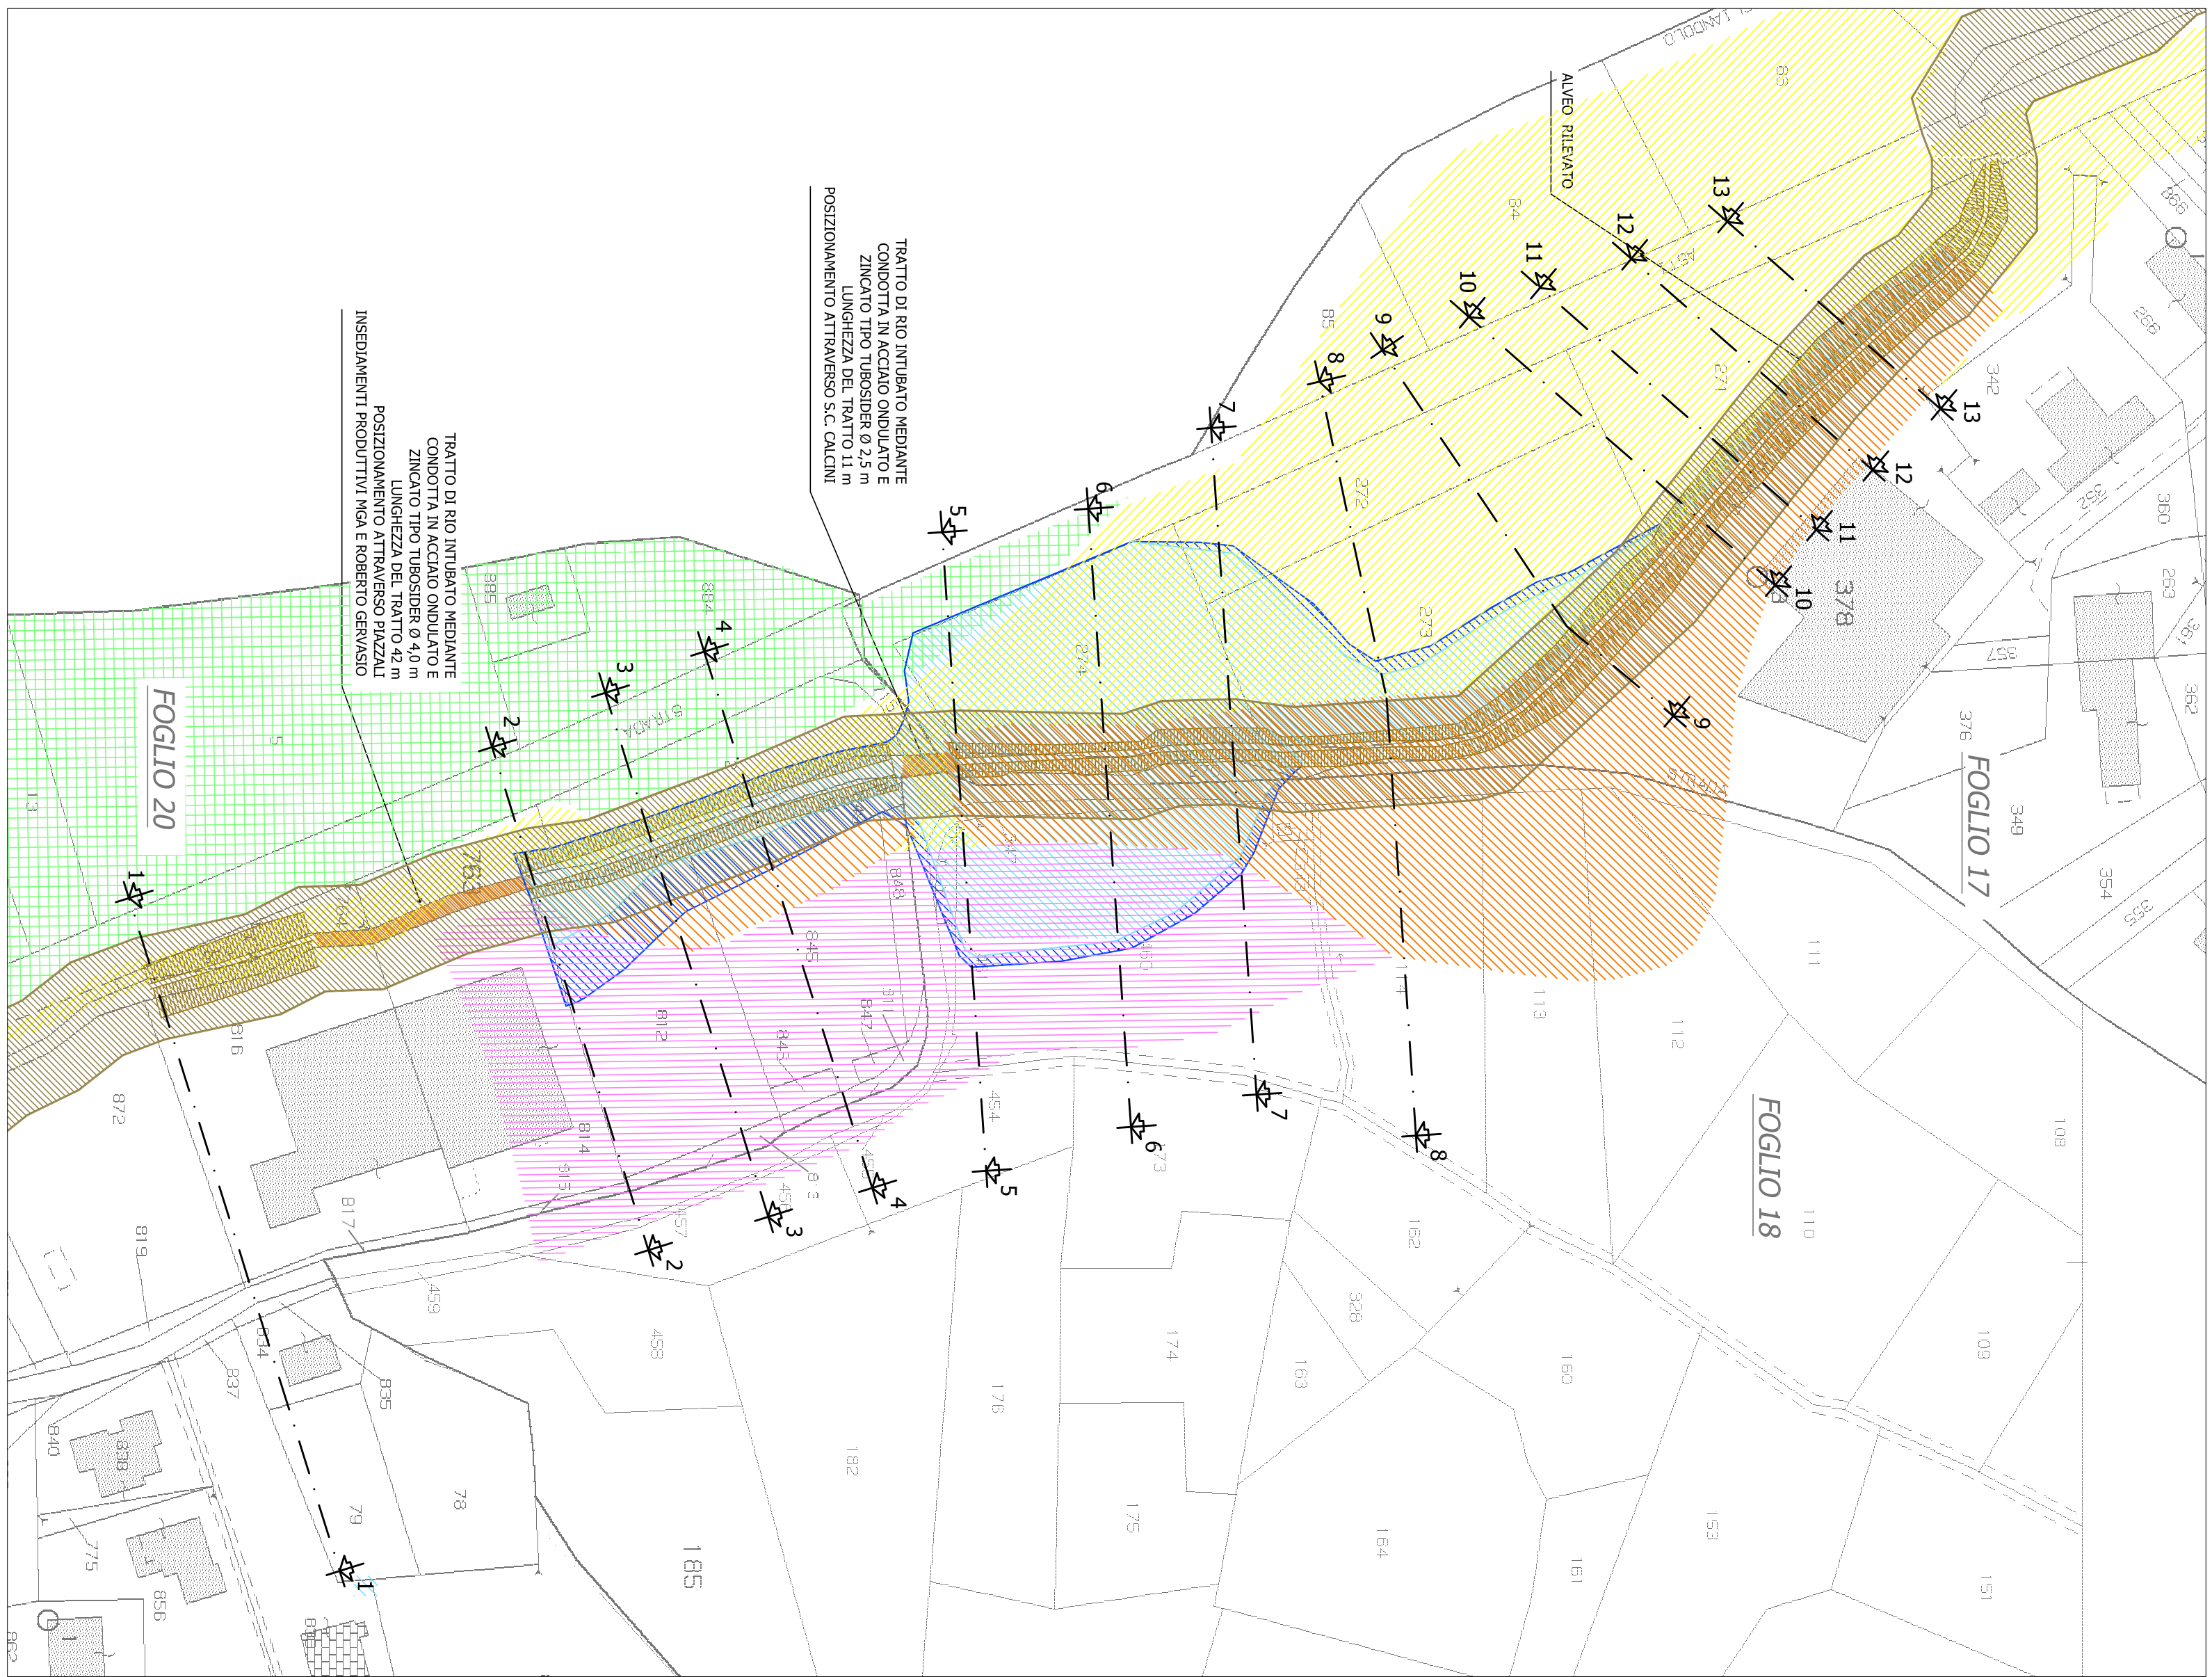


SEZIONE 1-1:

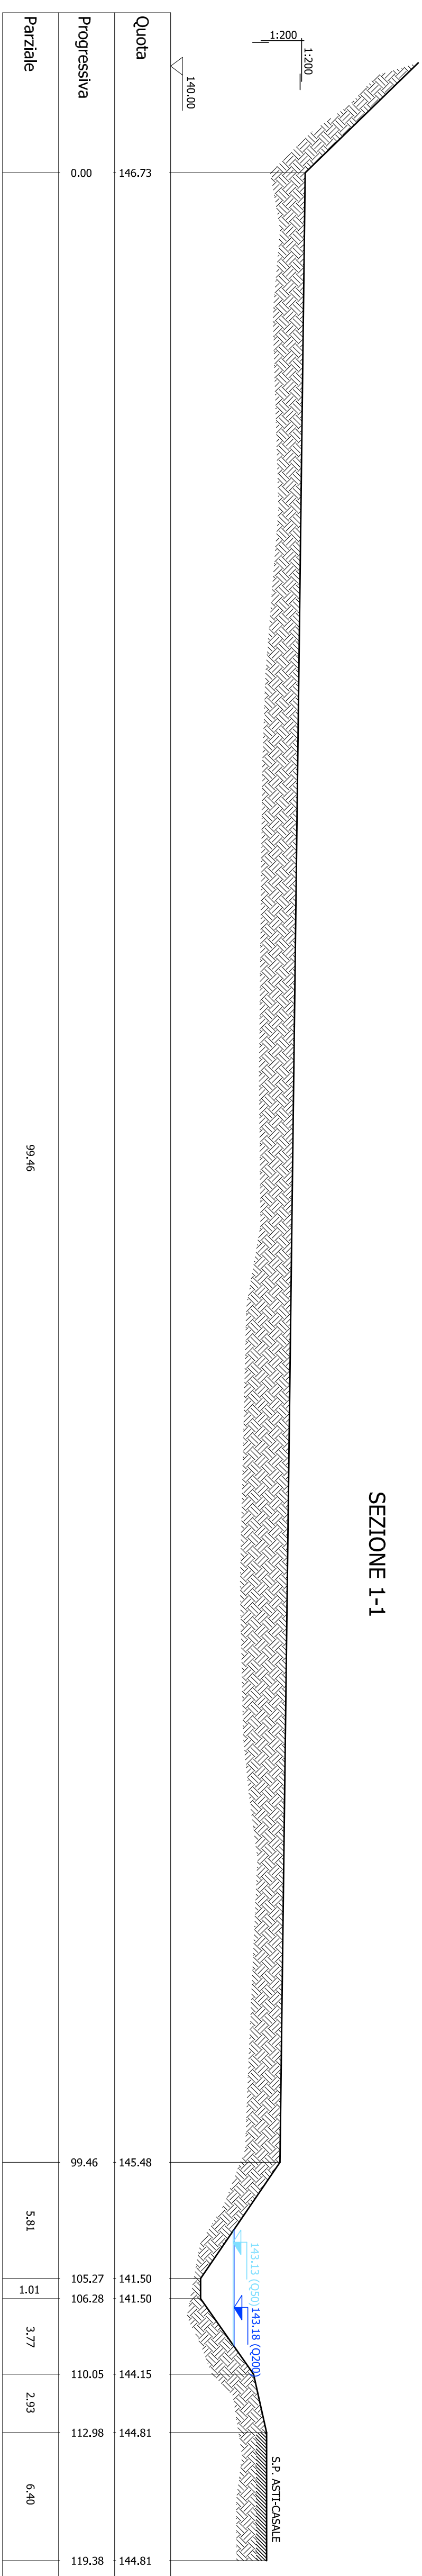


SEZIONE 3-3

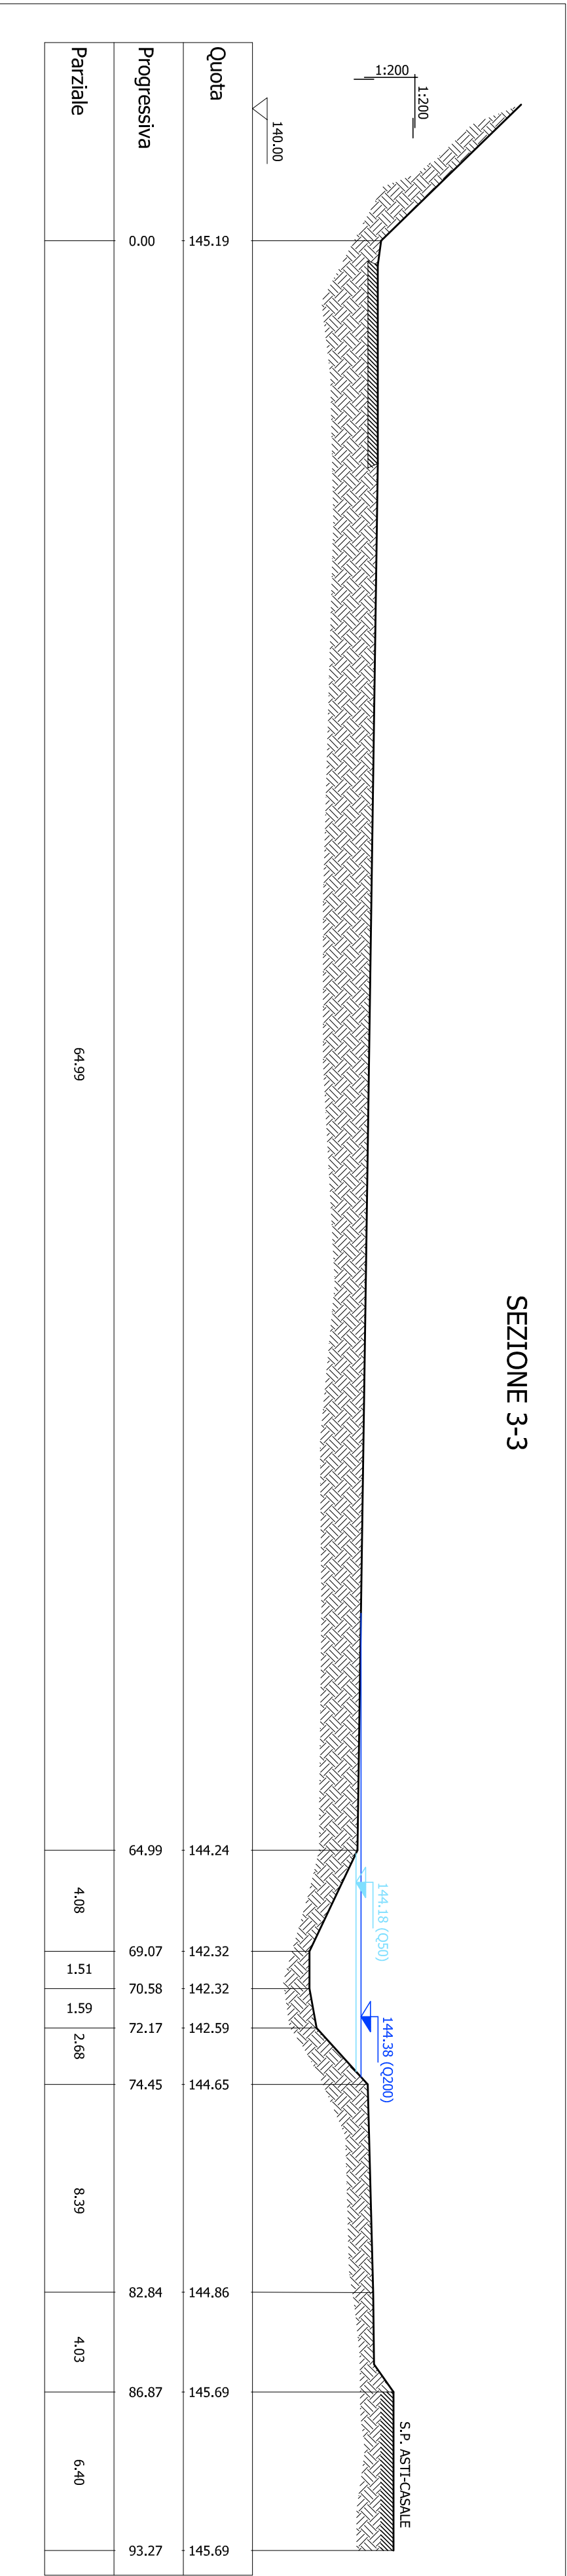


SEZIONE 2-2

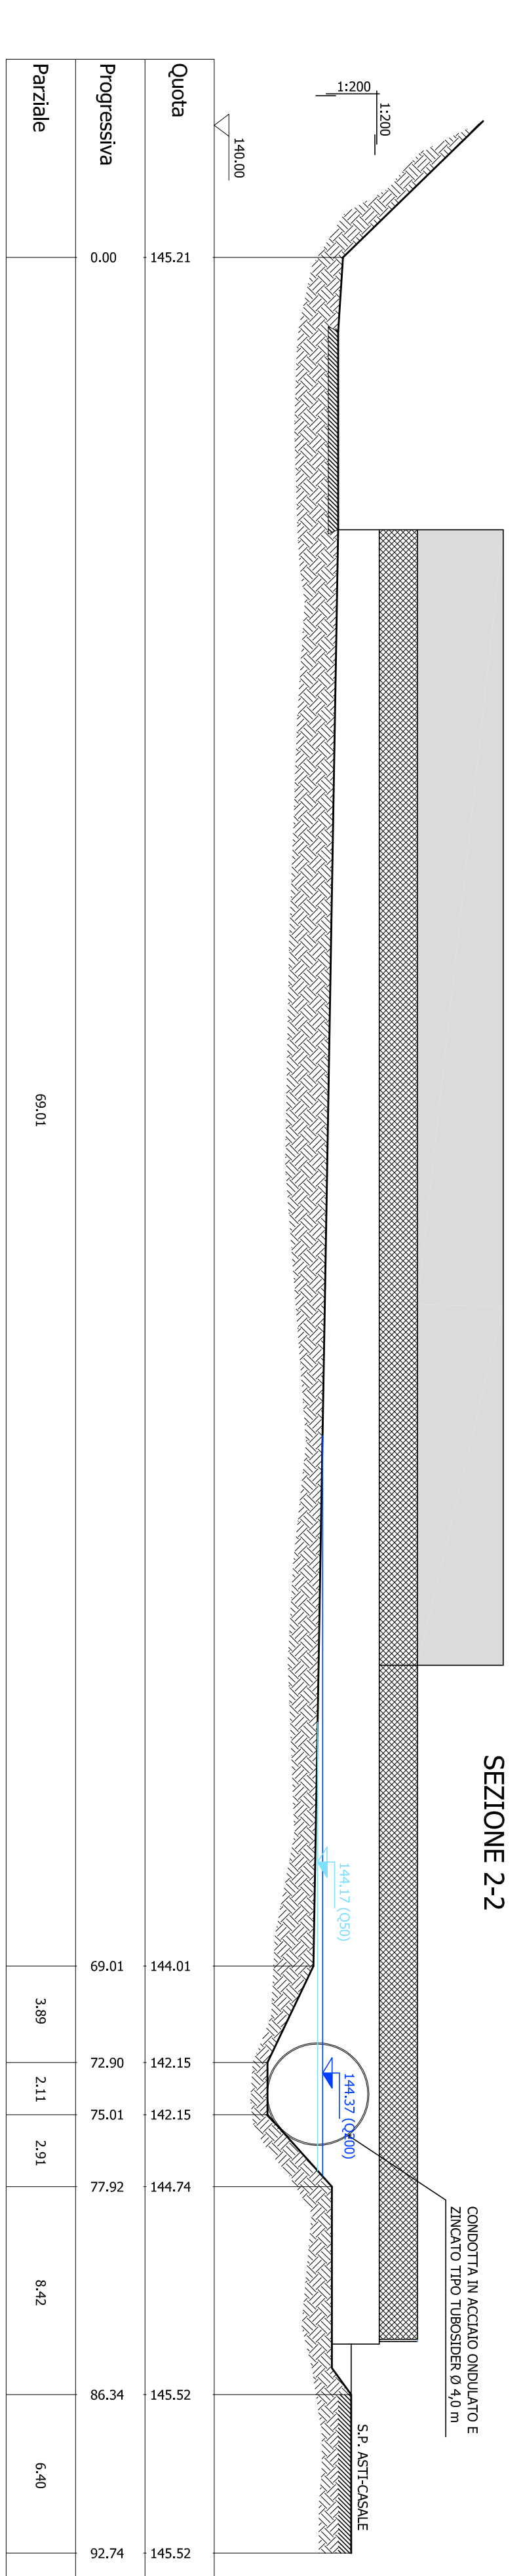



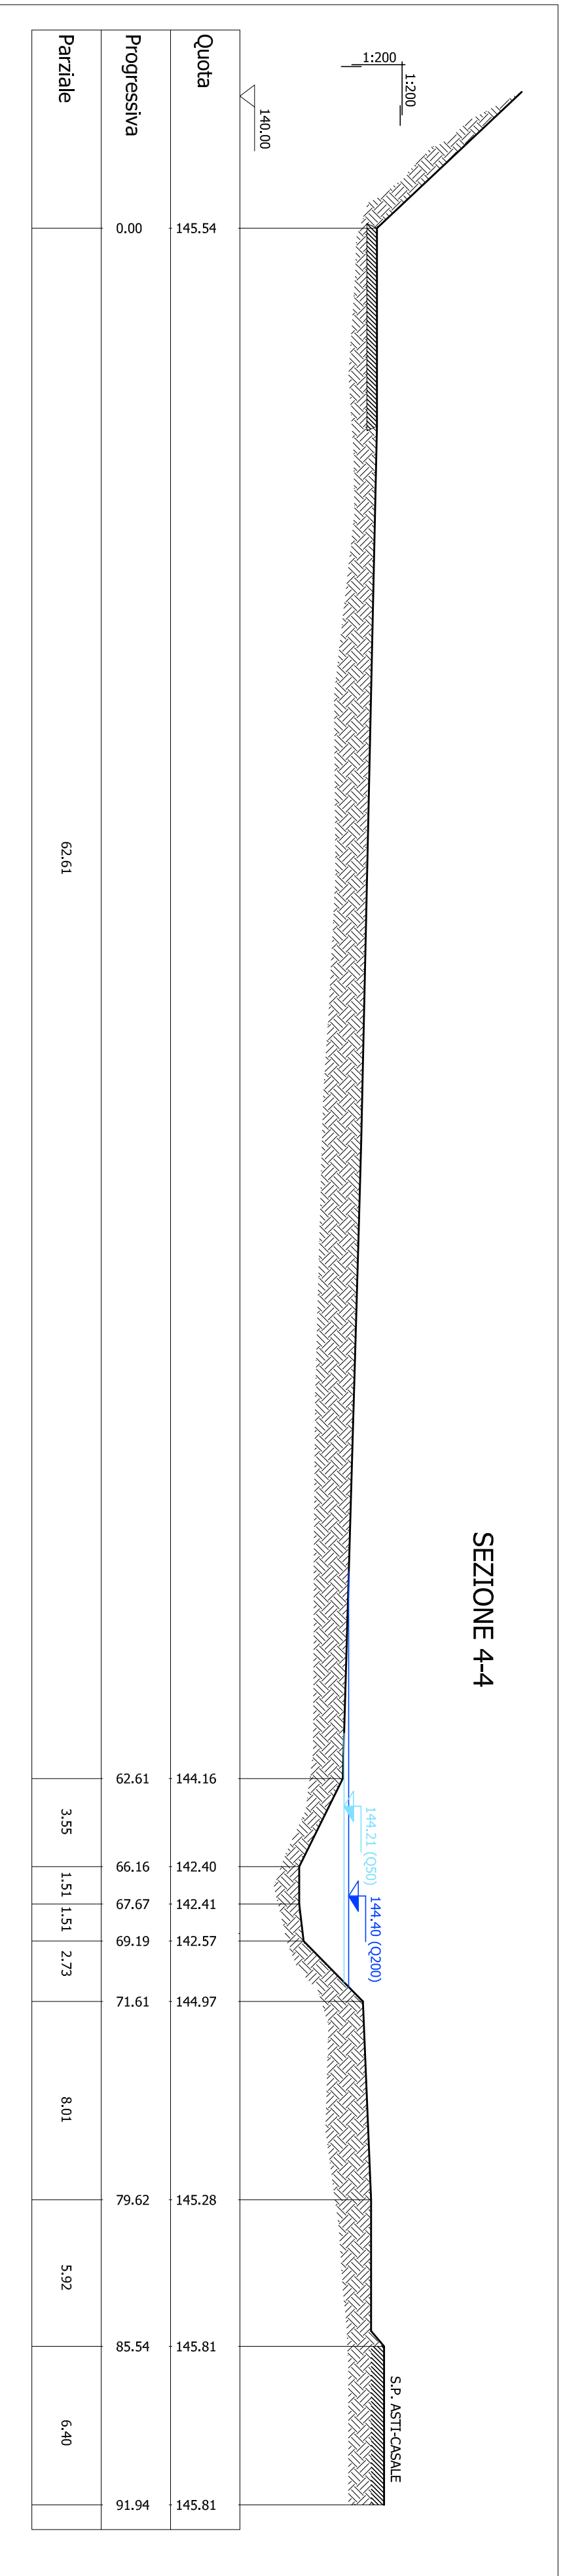


SEZIONE 5-5

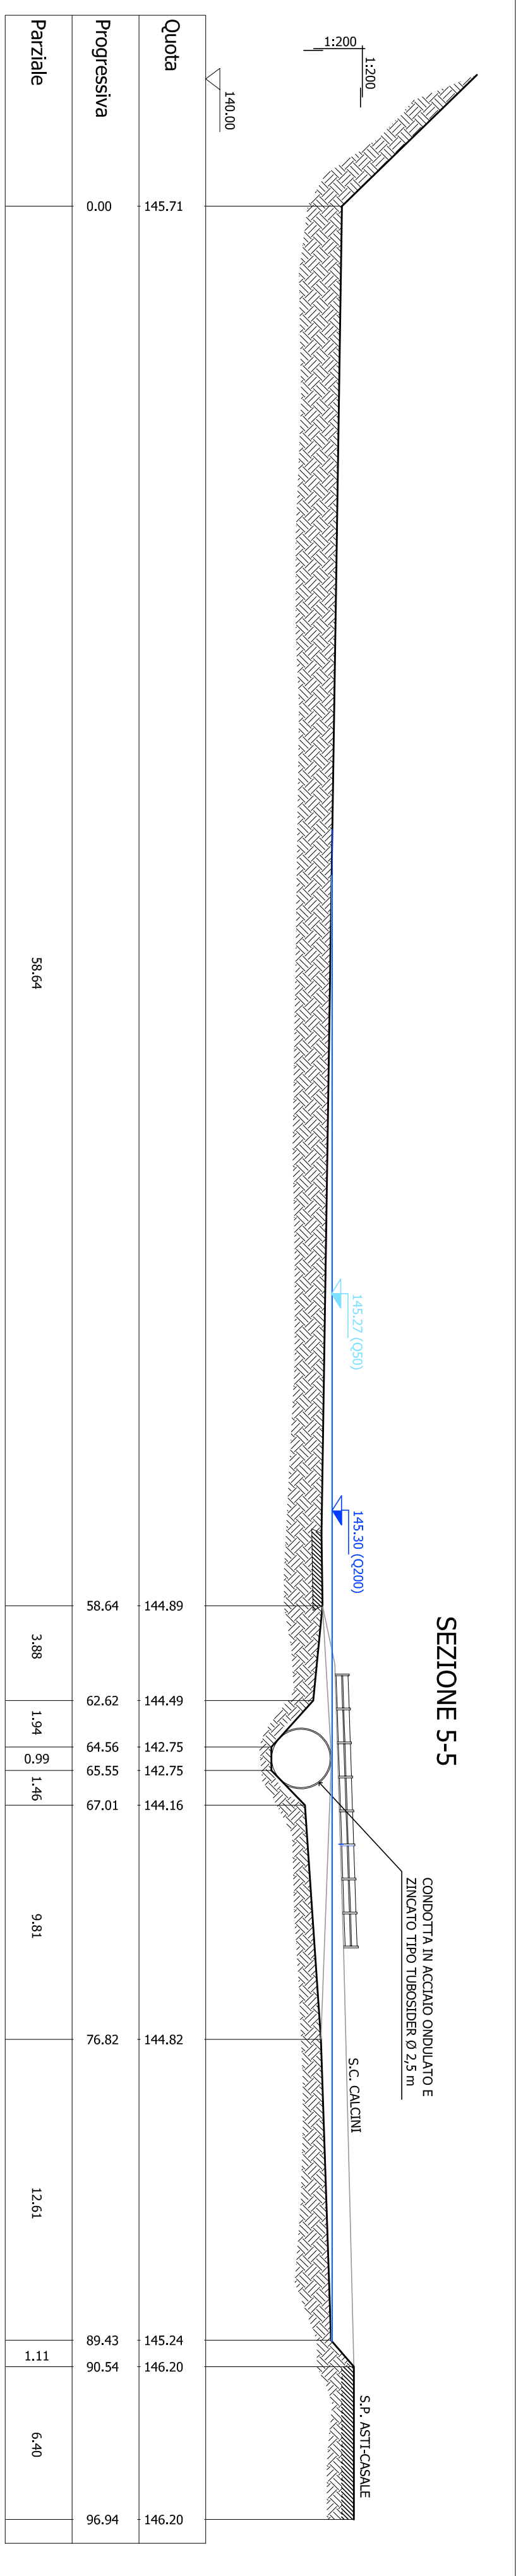


SEZIONE 7-7

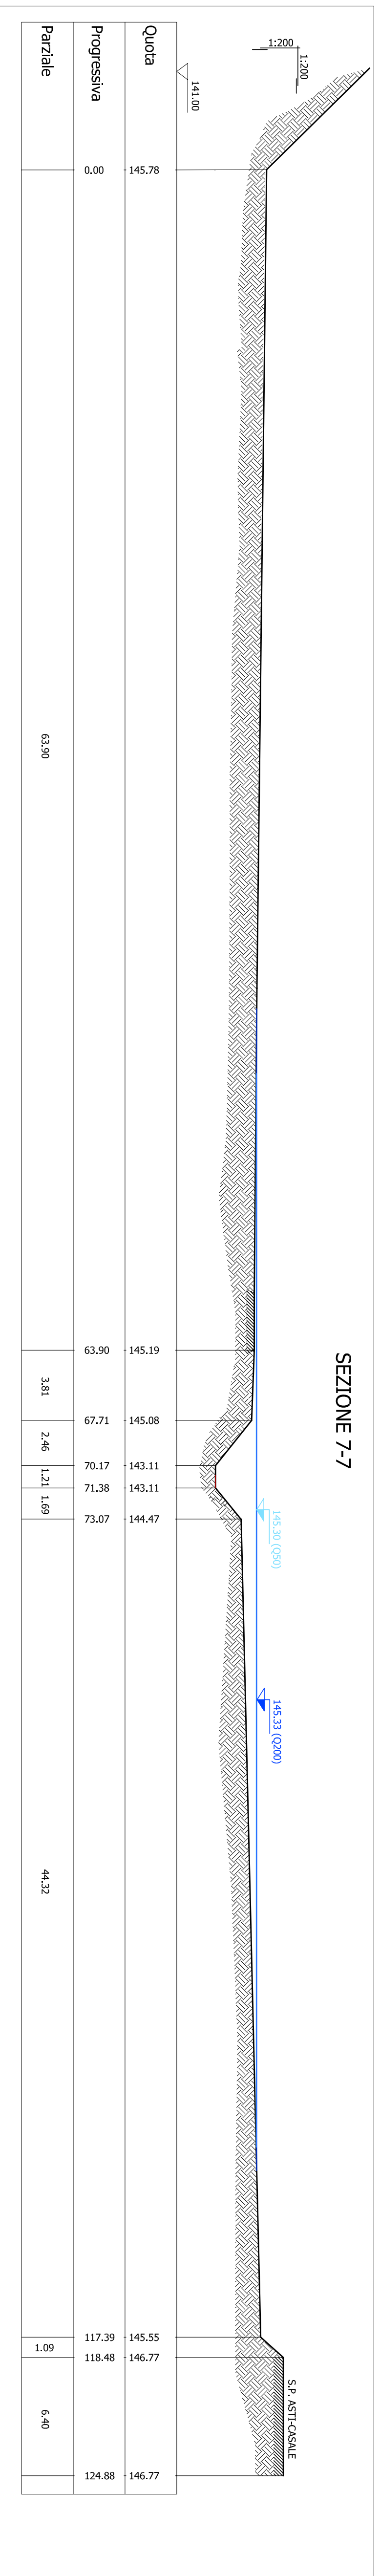



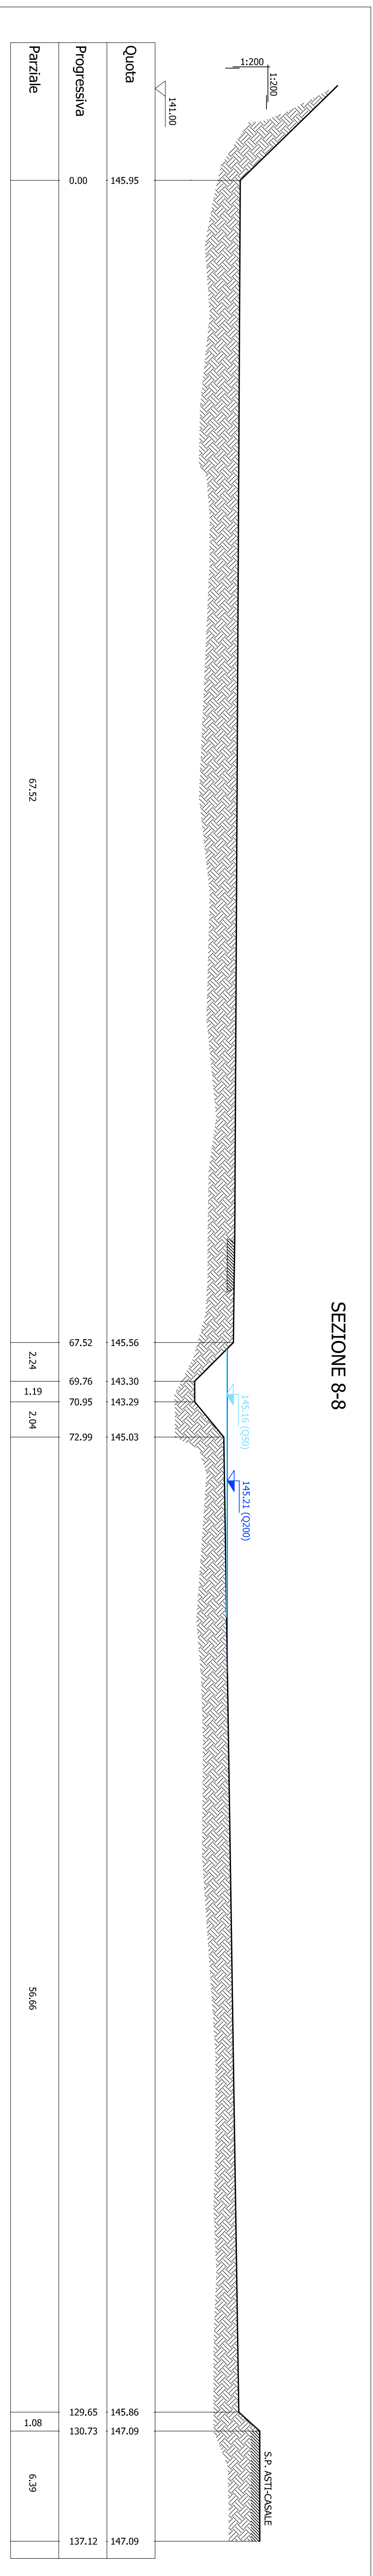



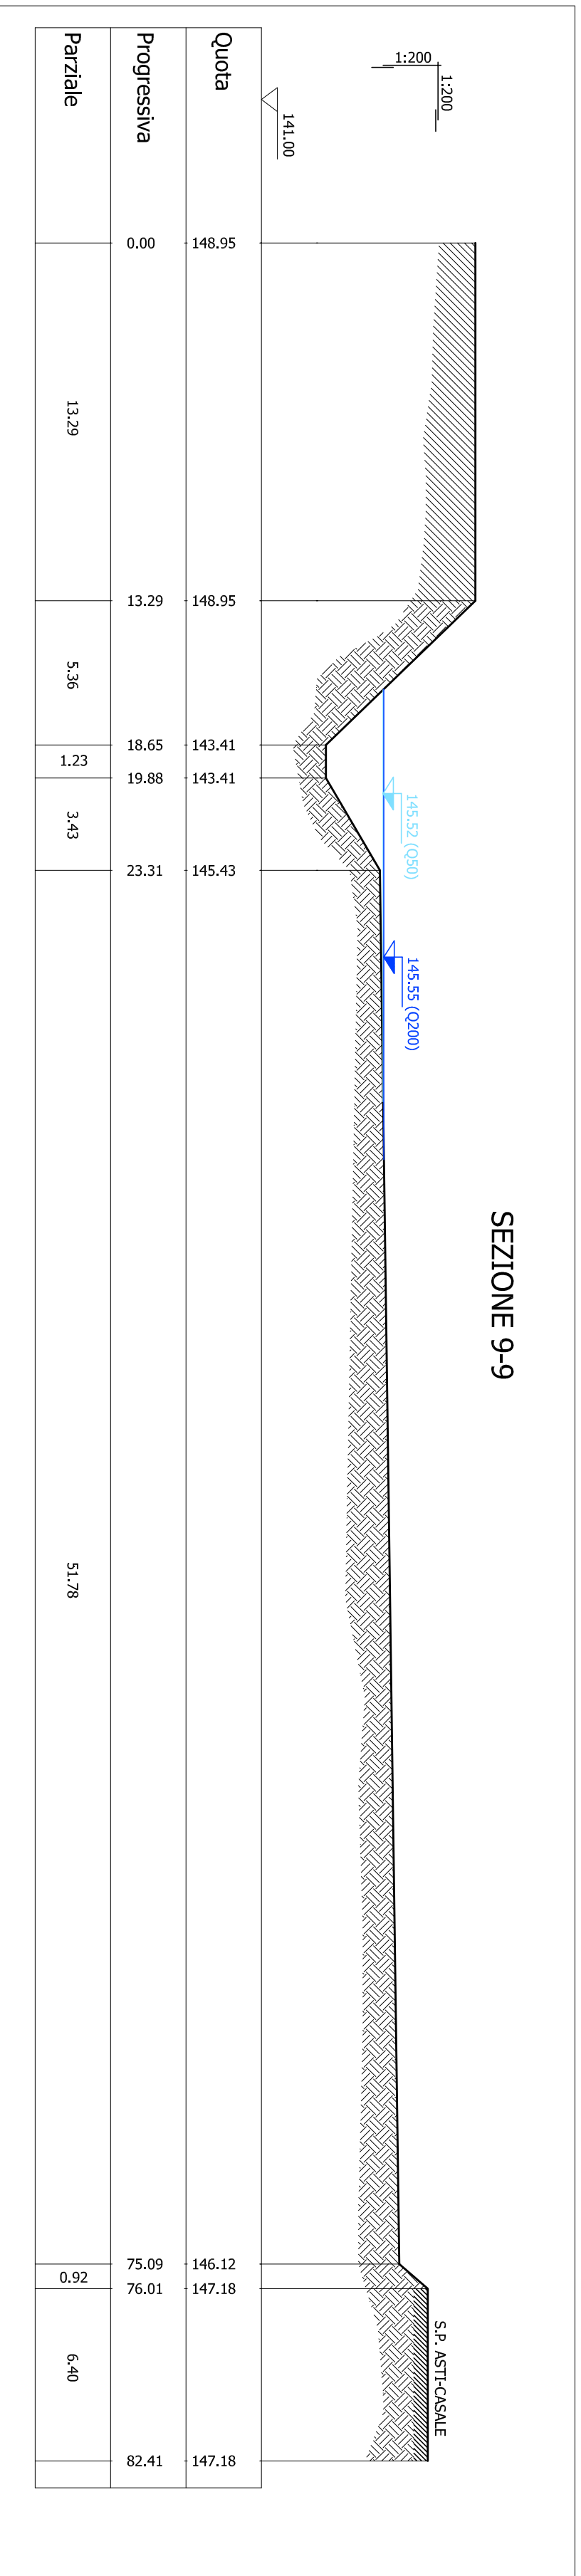


SEZIONE 10-10

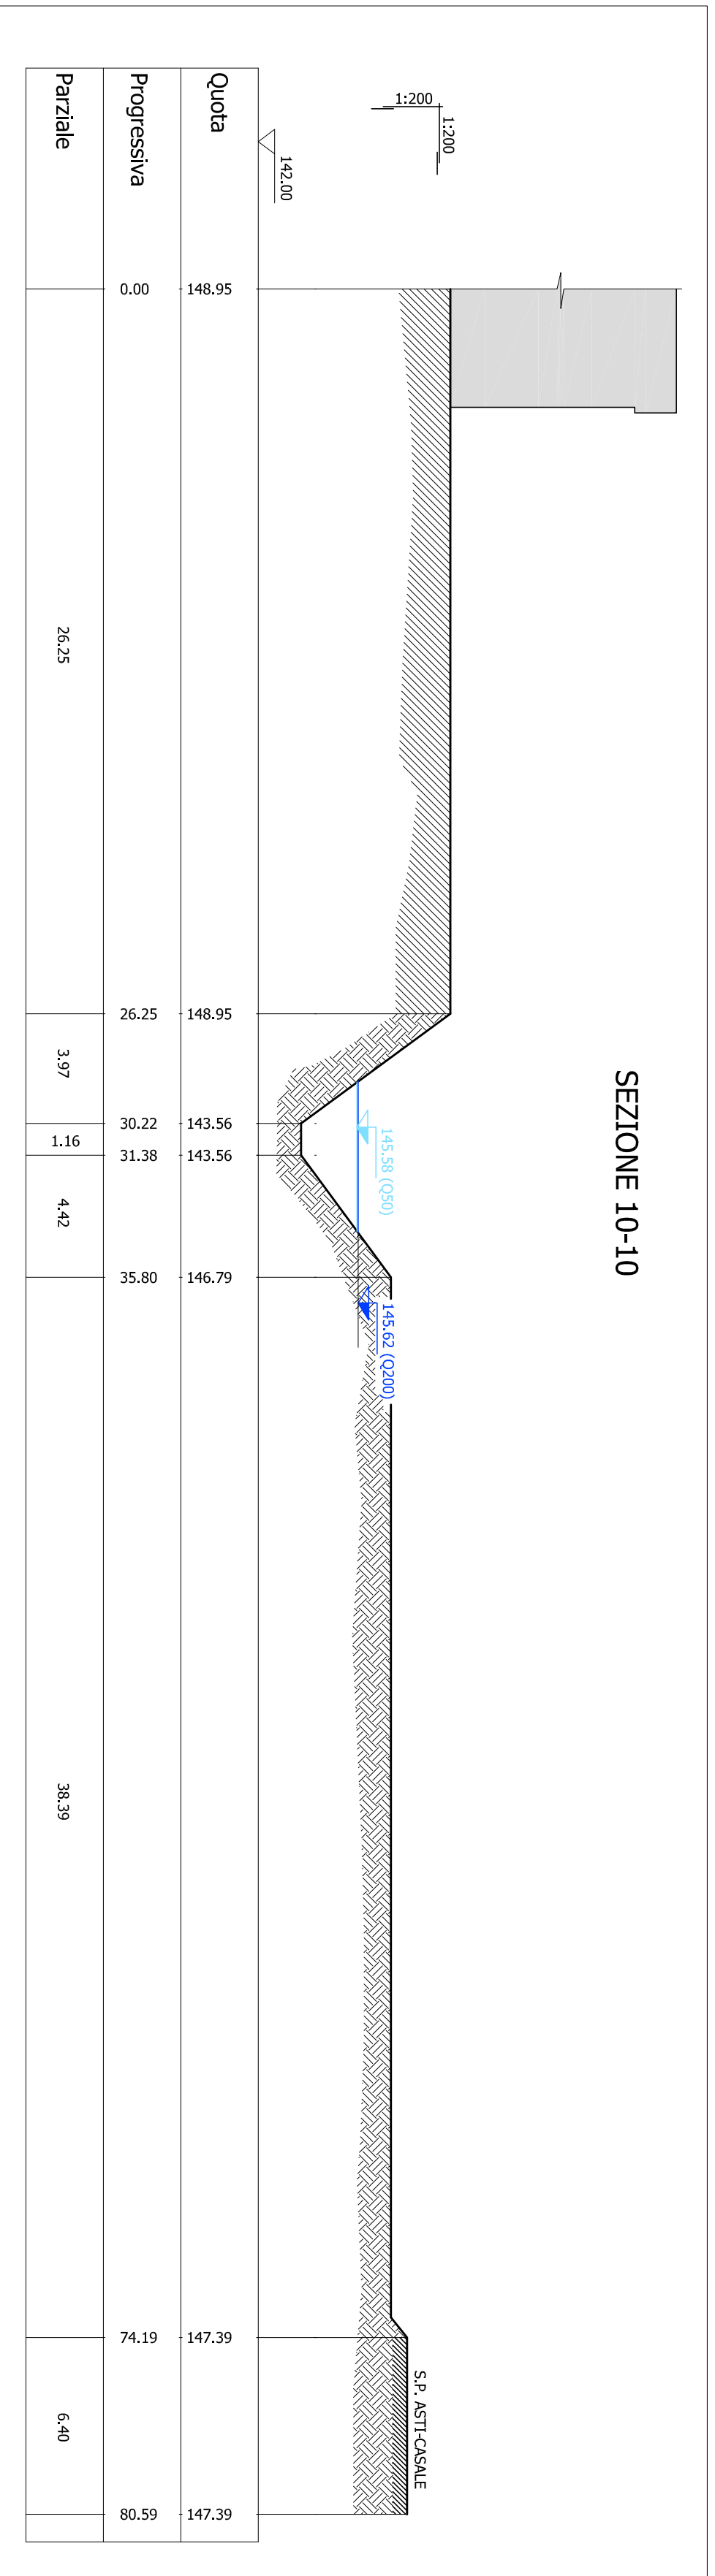

SEZIONE 11-11

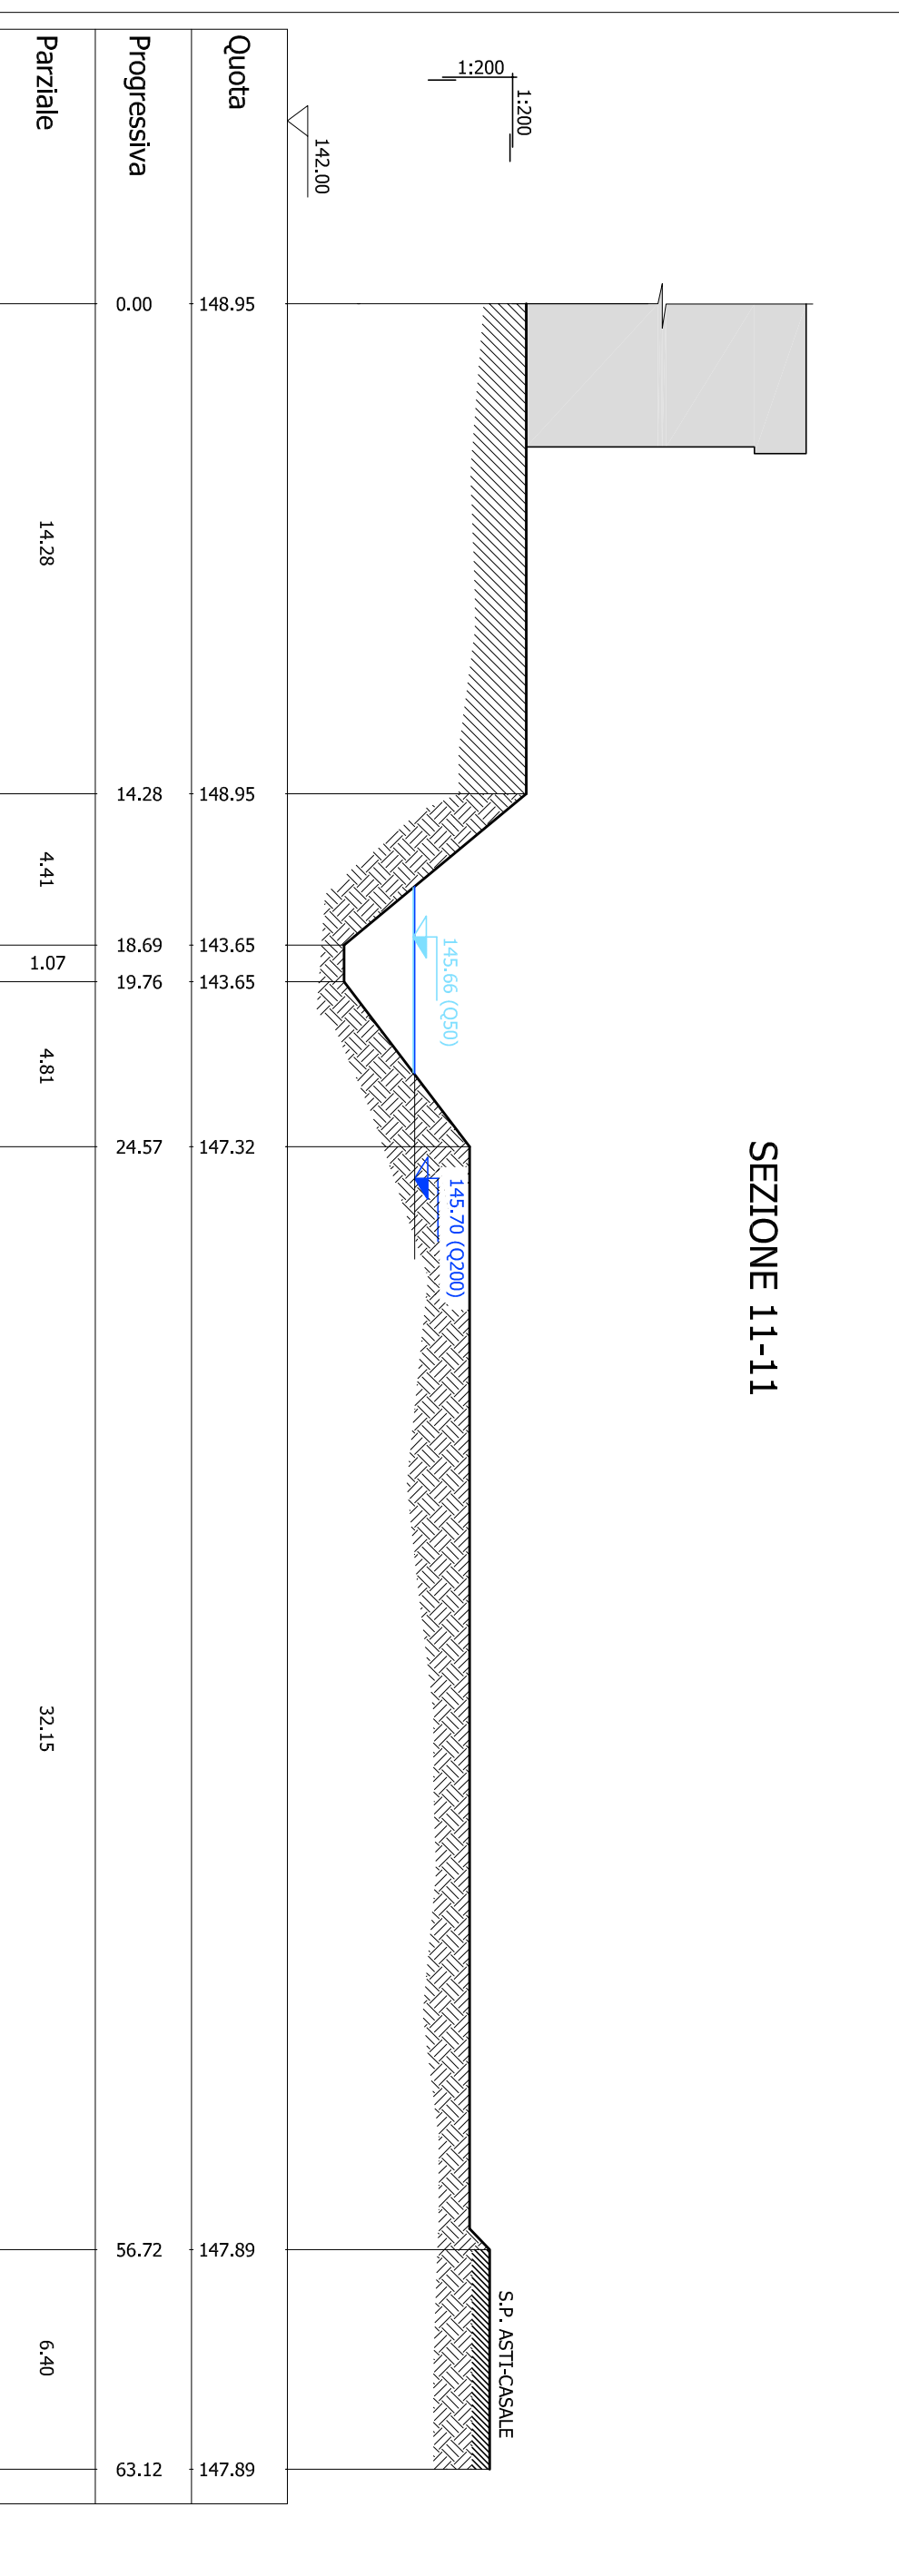

SEZIONE 12-12

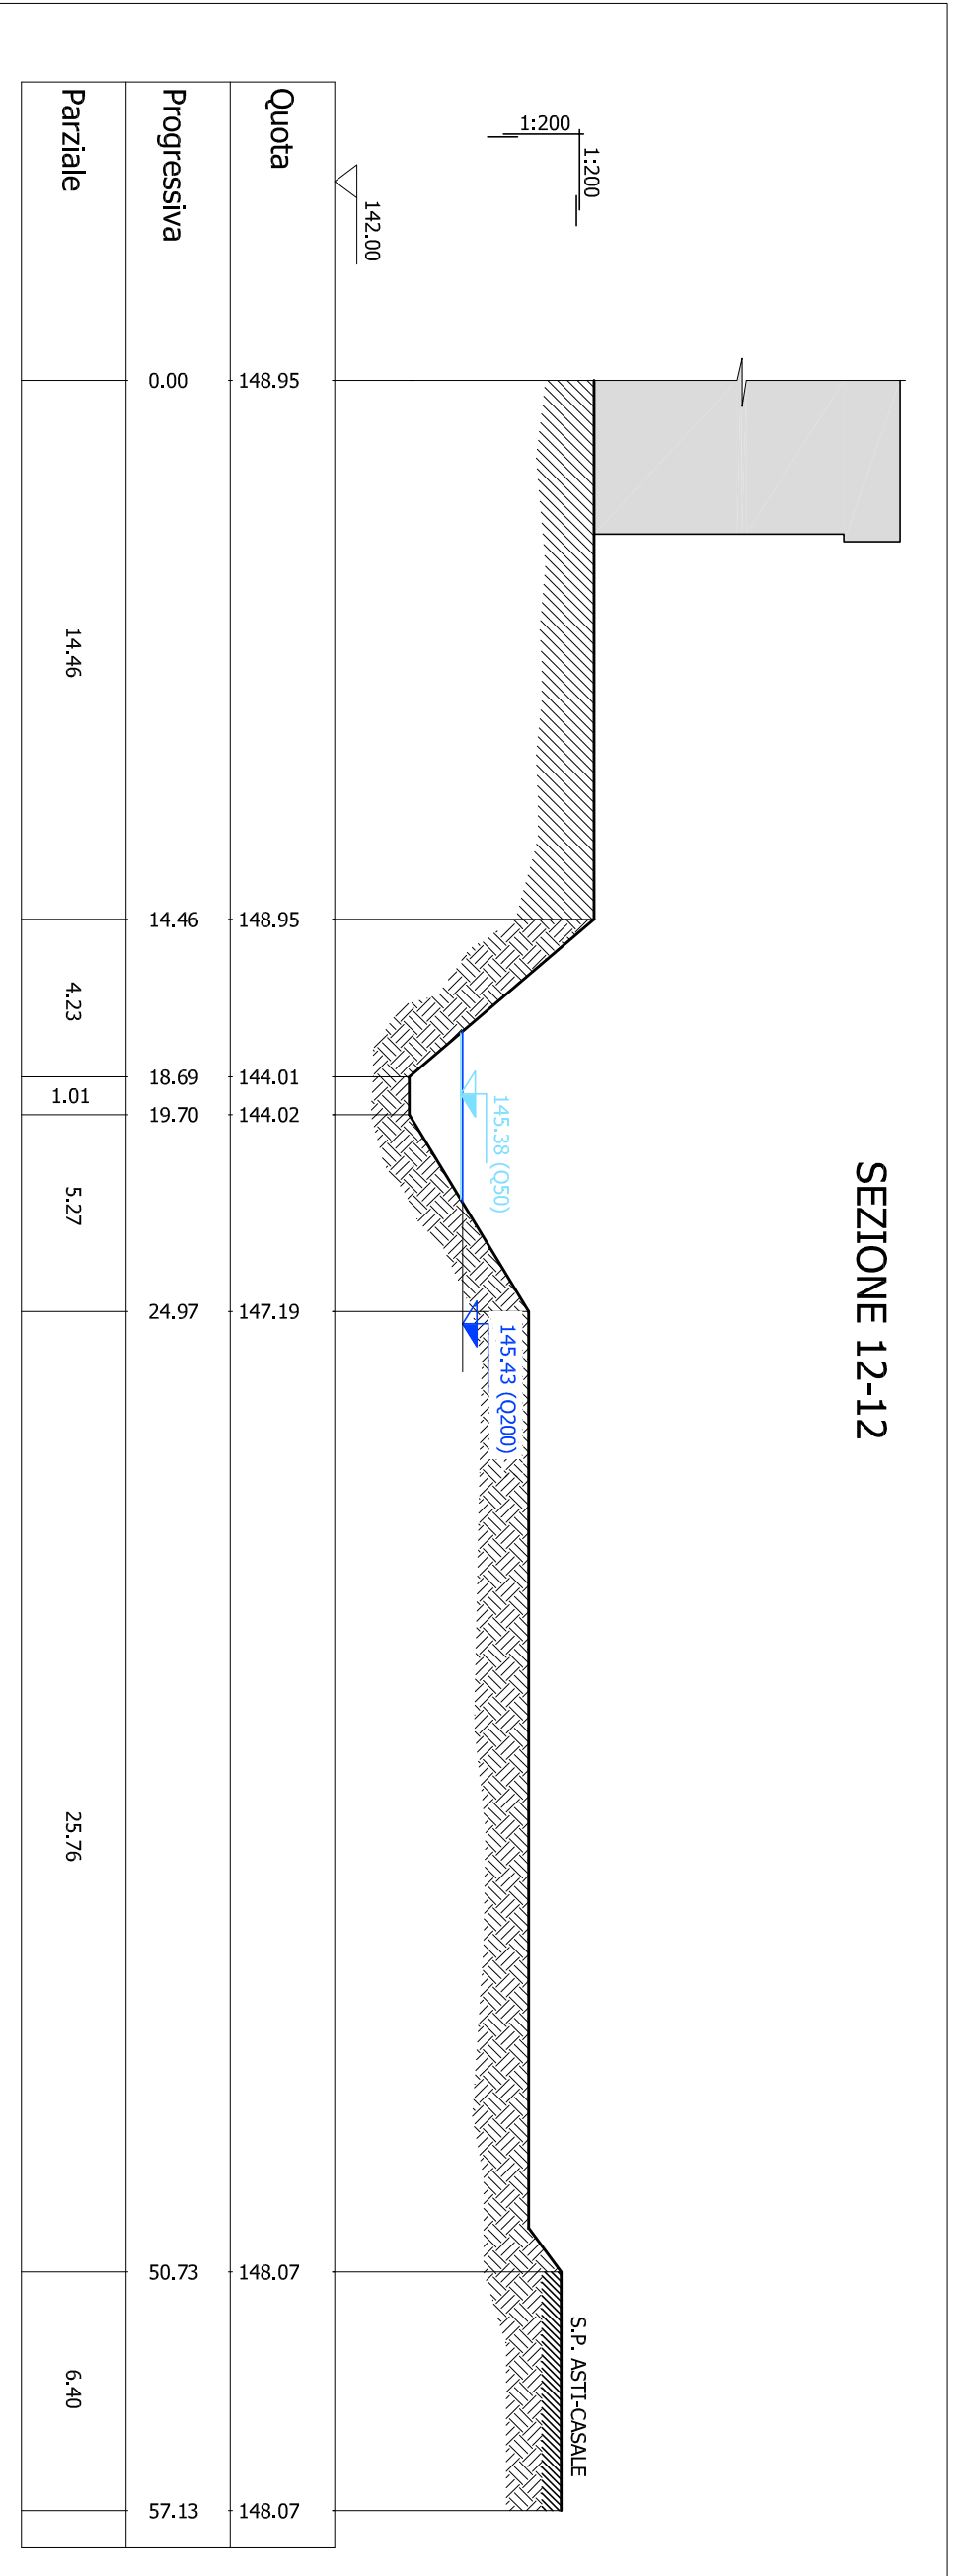

SEZIONE 13-13

