



**STUDIO IDRAULICO DI UN TRATTO
DEL RIO QUARTO IN FRAZIONE VALENZANI
VOLTO A DEFINIRE LOCALMENTE LE CONDIZIONI DI PERICOLOSITÀ
E DI RISCHIO E GLI ACCORGIMENTI DI MITIGAZIONE**

INTERVENTI DI MITIGAZIONE	OGGETTO	TANOLA
Pannettina su base catalase e livelli di piena su sezioni idrauliche nell'opera di alleggerimento dell'attraversamento esistente		

Presented at the 2009/2011

IL COMMITTENTE
COMUNE DI CASTAGNOLE MONFERRATO
Il responsabile del procedimento

ING. MARIO UGHETTO

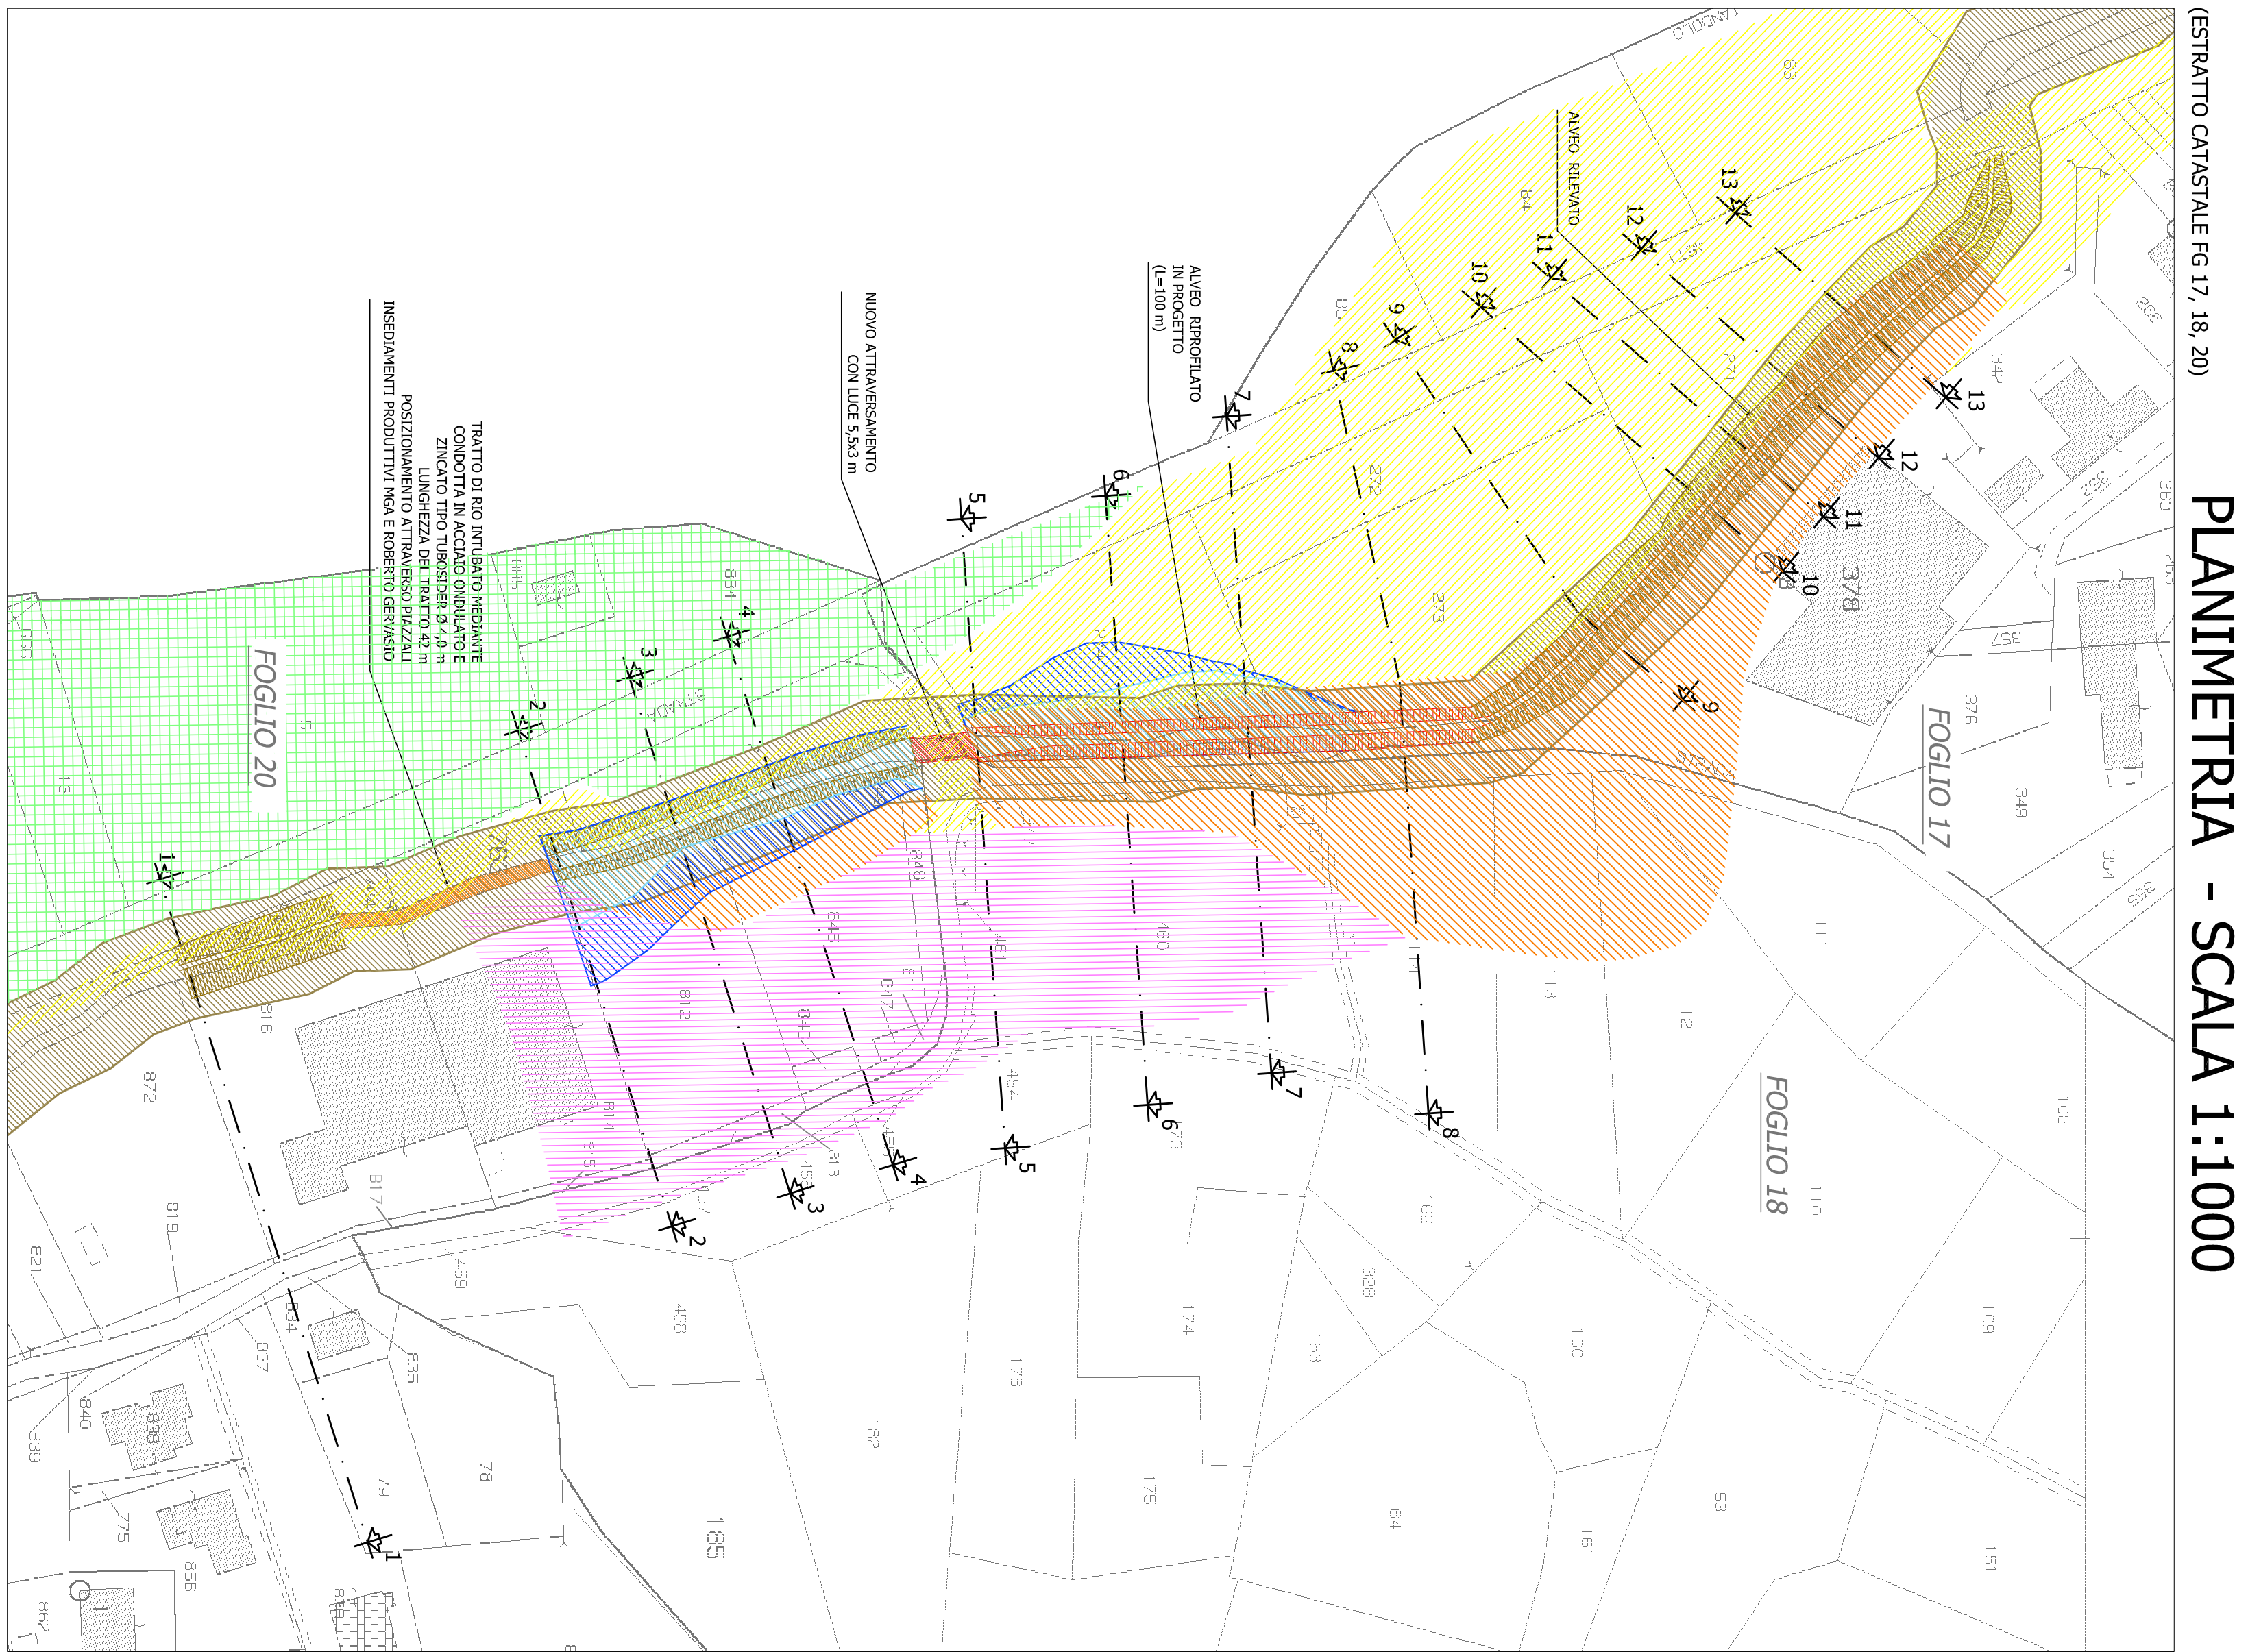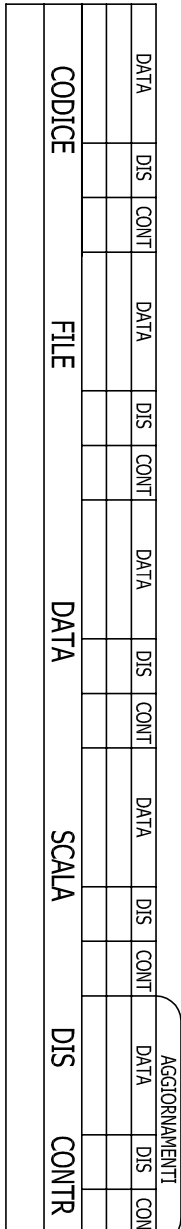

PLANIMETRIA - SCALA 1:1000

